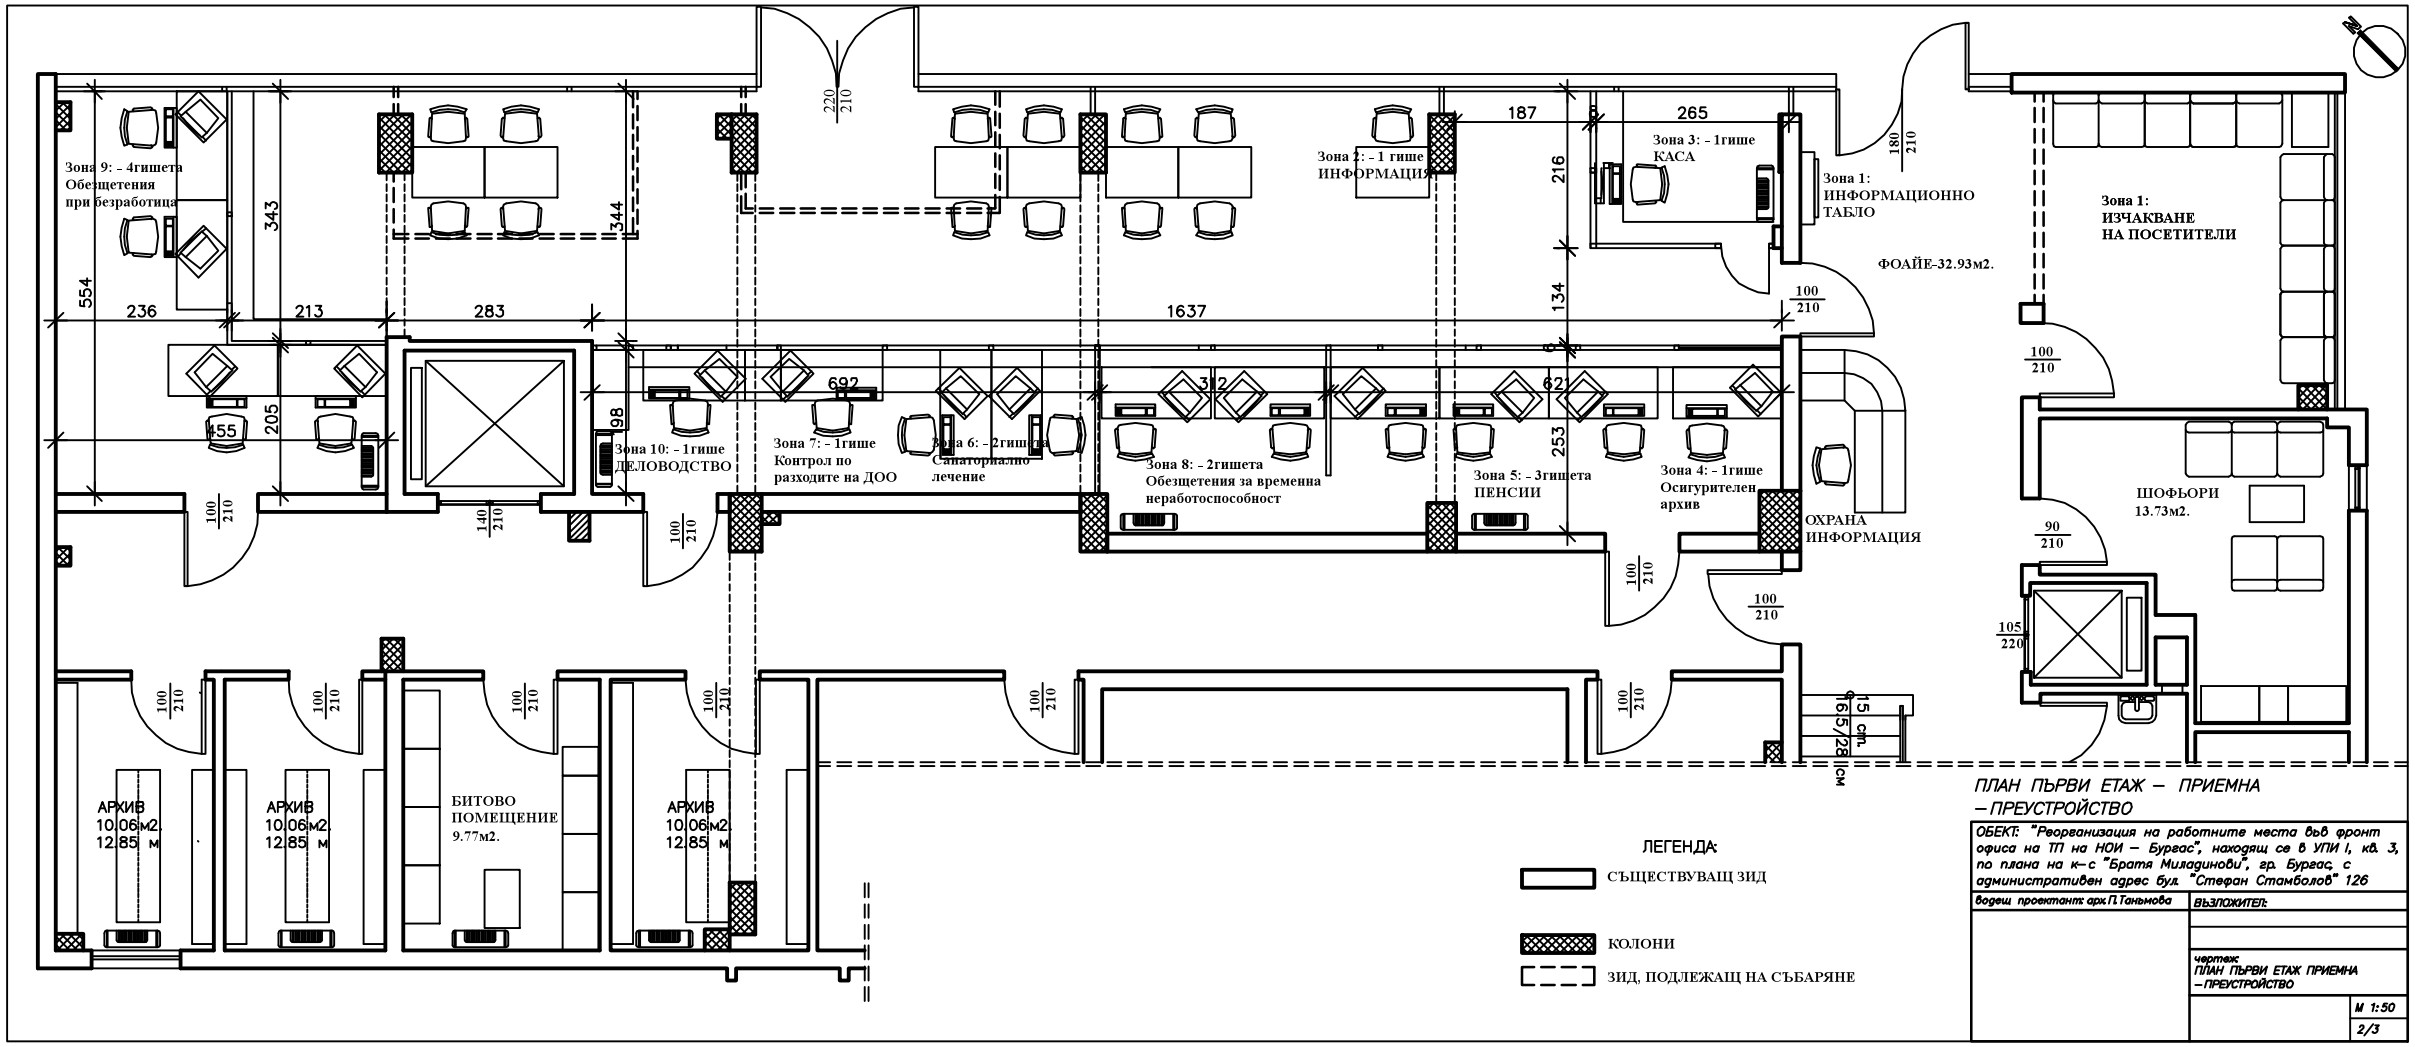

ПЛАН ПЪРВИ ЕТАЖ – ПРИЕМНА – ПРЕУСТРОЙСТВО

ОБЕКТ: "Реорганизация на работните места във фронт офиса на ТП на НОИ – Бургас", находящ се в УПИ I, кв. 3, по плана на к-с "Братя Миладинови", гр. Бургас, с административен адрес бул. "Стефан Стамболов" 126

Водещ проектант: арх.П.Танъмова

ВЪЗЛОЖИТЕЛ:

чертеж:
ПЛАН ПЪРВИ ЕТАЖ ПРИЕМНА – ПРЕУСТРОЙСТВО

М 1:50

2/3

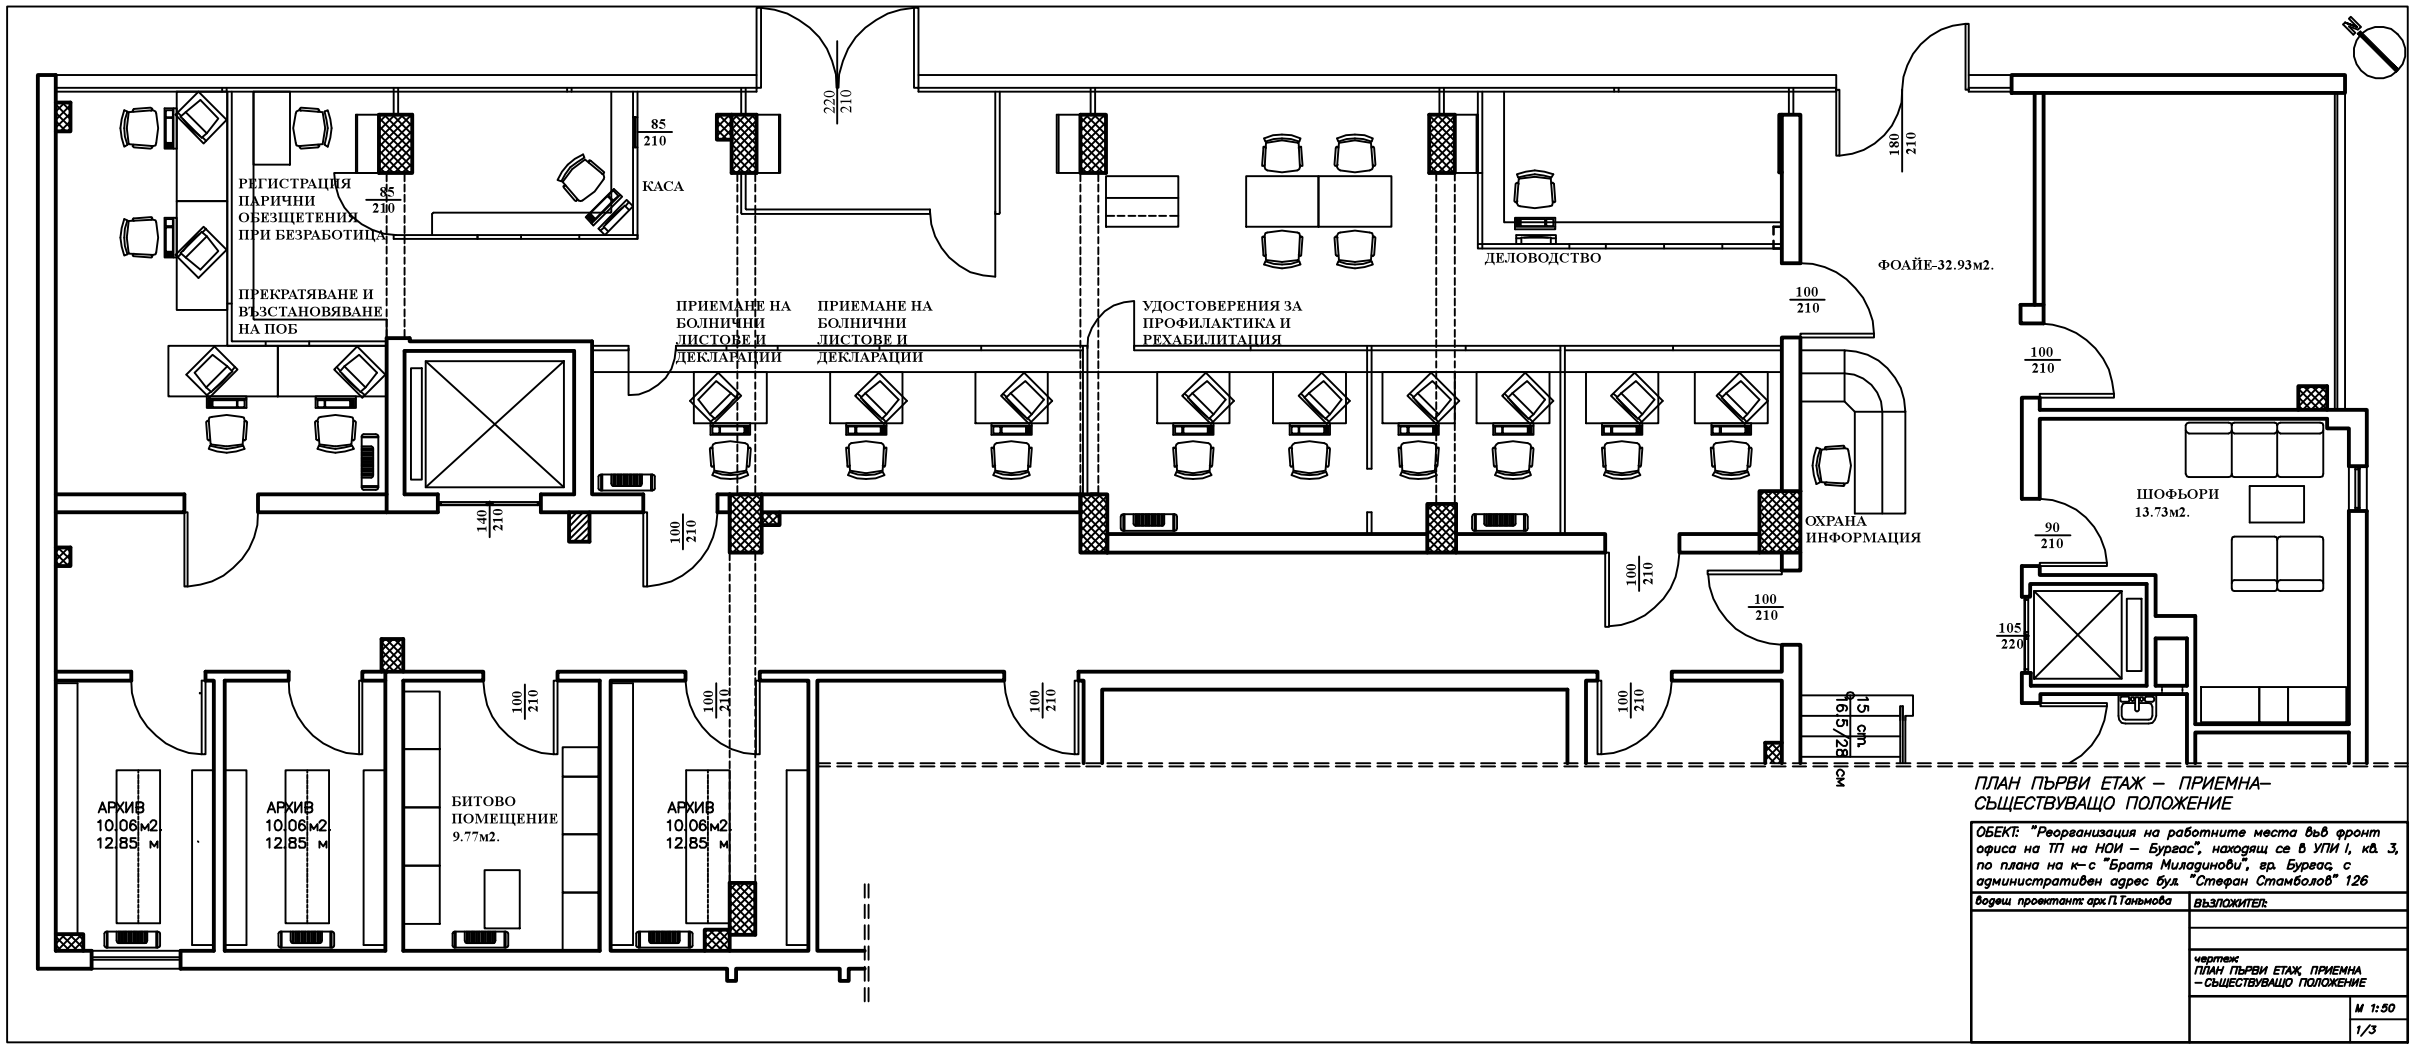

ПЛАН ПЪРВИ ЕТАЖ – ПРИЕМНА– СЪЩЕСТВУВАЩО ПОЛОЖЕНИЕ

ОБЕКТ: "Реорганизация на работните места във фронт офиса на ТП на НОИ – Бургас", находящ се в УПИ I, кв. 3, по плана на к-с "Братя Миладинови", гр. Бургас, с административен адрес бул. "Стефан Стамболов" 126

Водещ проектант: арх.П.Танъмова

ВЪЗЛОЖИТЕЛ:

чертеж:
ПЛАН ПЪРВИ ЕТАЖ ПРИЕМНА – СЪЩЕСТВУВАЩО ПОЛОЖЕНИЕ

М 1:50

1/3