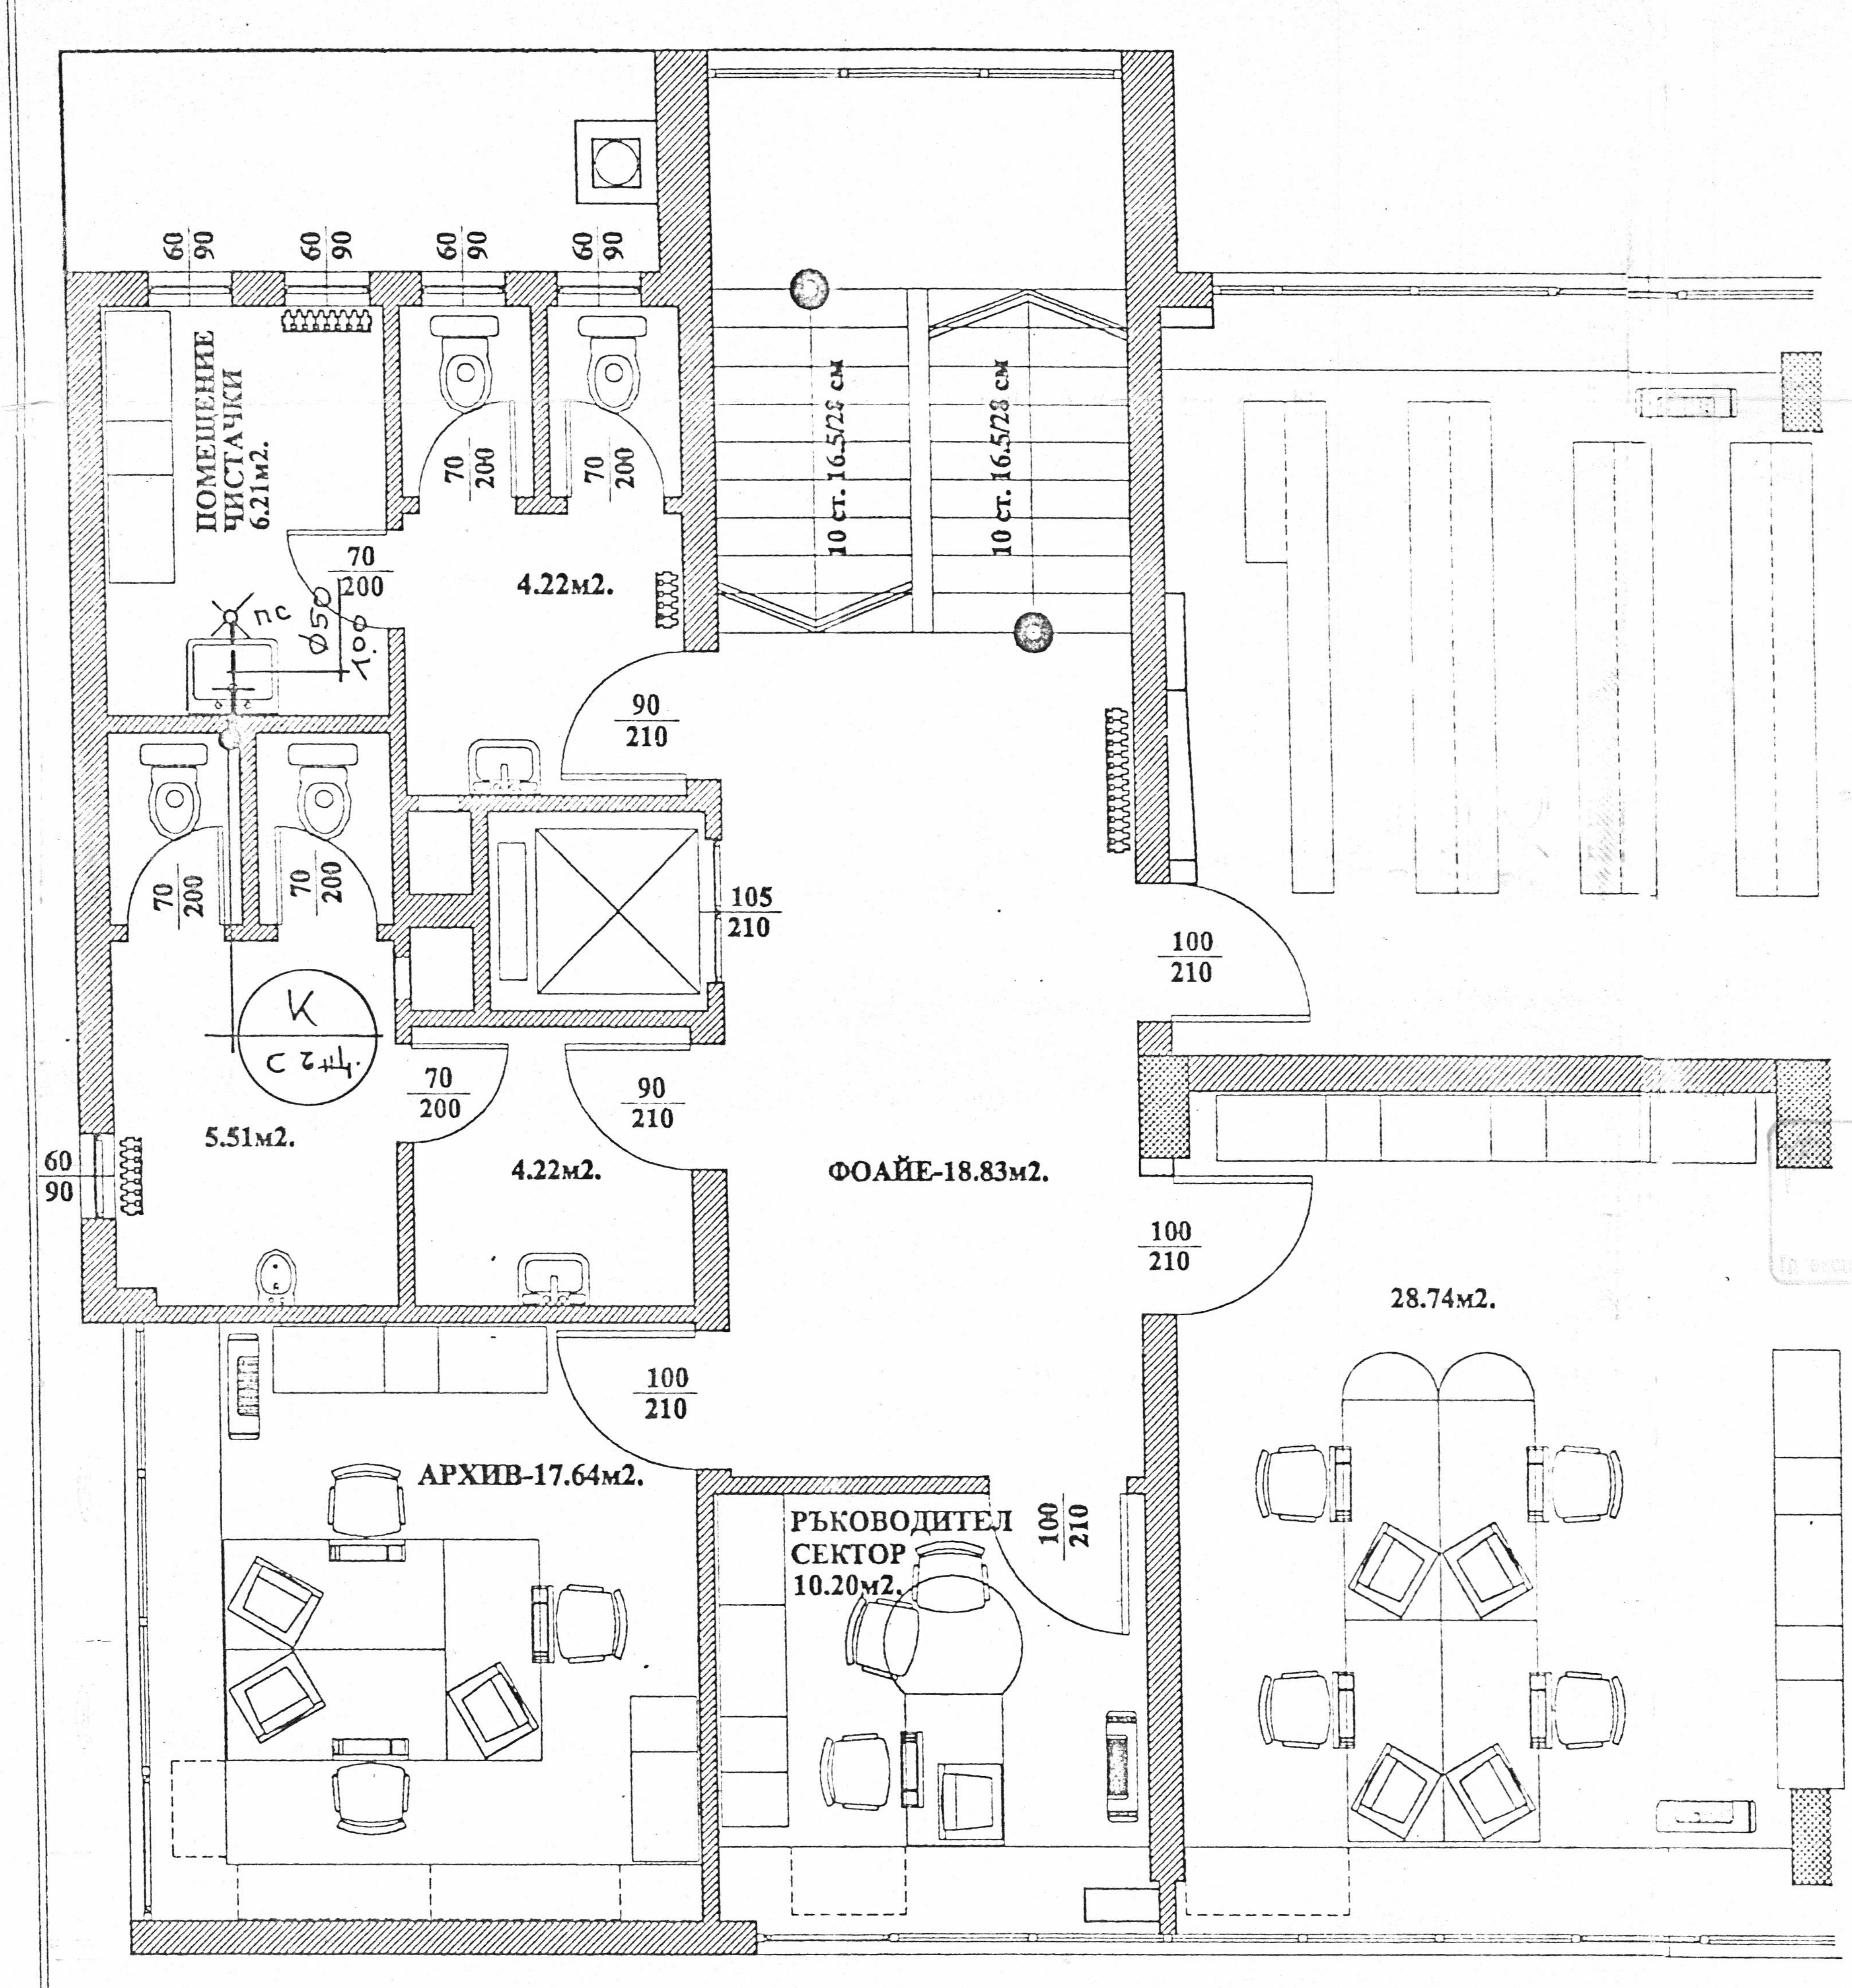
ПОМЕЩЕНИЕ ЧИСТАЧКИ 6.21м2.
4.22м2.
5.51м2.
4.22м2.
ФОАЙЕ-18.83м2.
28.74м2.
АРХИВ-17.64м2.
РЪКОВОДИТЕЛ СЕКТОР 10.20м2.
10 ст. 16.5/28 см
10 ст. 16.5/28 см
60/90
70/200
90/210
105/210
100/210
пс
ø50/100
K
С т.щ.

ПРОЕКТНО ПОЛОЖЕНИЕ II ЕТАЖ М 1:50
ЗАСТРОЕНА ПЛОЩ-398.93м2.


пс 105
ø50/100
K
сτ.щ.

АКСОНОМЕТРИЯ КАНАЛИЗАЦИЯ

ОБЩИНА БУРГАС
"... и архитектура"
... ЗА ЕКЗЕКУТИВ:
гл. експерт: ... гр. Бургас 30.09.2002 г.

11.05.01

9/И

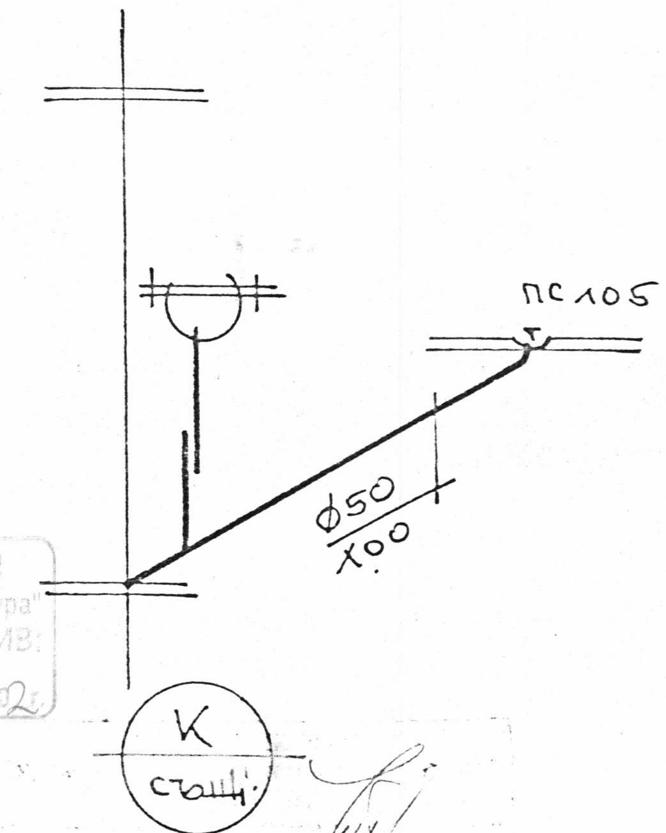ВАЛИД ЗА ЕКЗЕКУТИВ
ИНВ. //
СТР. //
ПРОЕКТАНТ:
НСН:
/инж. З. Златев/

"АКТИВ" ООД			
ОБЕКТ	ПРЕУСТРОЙСТВО НА КОМБИНАТ ЗА БИТОВА ТЕХНИКА В АДМИНИСТРАТИВНА СГРАДА НА РУ "СО" - ГР.БУРГАС		
СЪДЪРЖАНИЕ	ПРОЕКТНО ПОЛОЖЕНИЕ II ЕТАЖ	КАНАЛИЗАЦИЯ	М 1:50
ПРОЕКТАНТ	инж. КИРИЛ КИРОВ		ФАЗА
СЪГЛАСУВАЛИ АРХИТЕКТ.	д-р арх. ФИЛИПА ГУГУЧКОВА		РП
КОНСТР.	инж. АНГЕЛ СЛАВОВ		ЧАСТ
ОВ	инж. ИВО РАДЕВ		ВиК
ЕЛЕКТРО	инж. ГЕОРГИ ПЕШКОВ		ЧЕРТЕЖ
Р-ТЕЛ ФИРМА	инж. ВЕСЕЛИН АТАНАСОВ		5/8