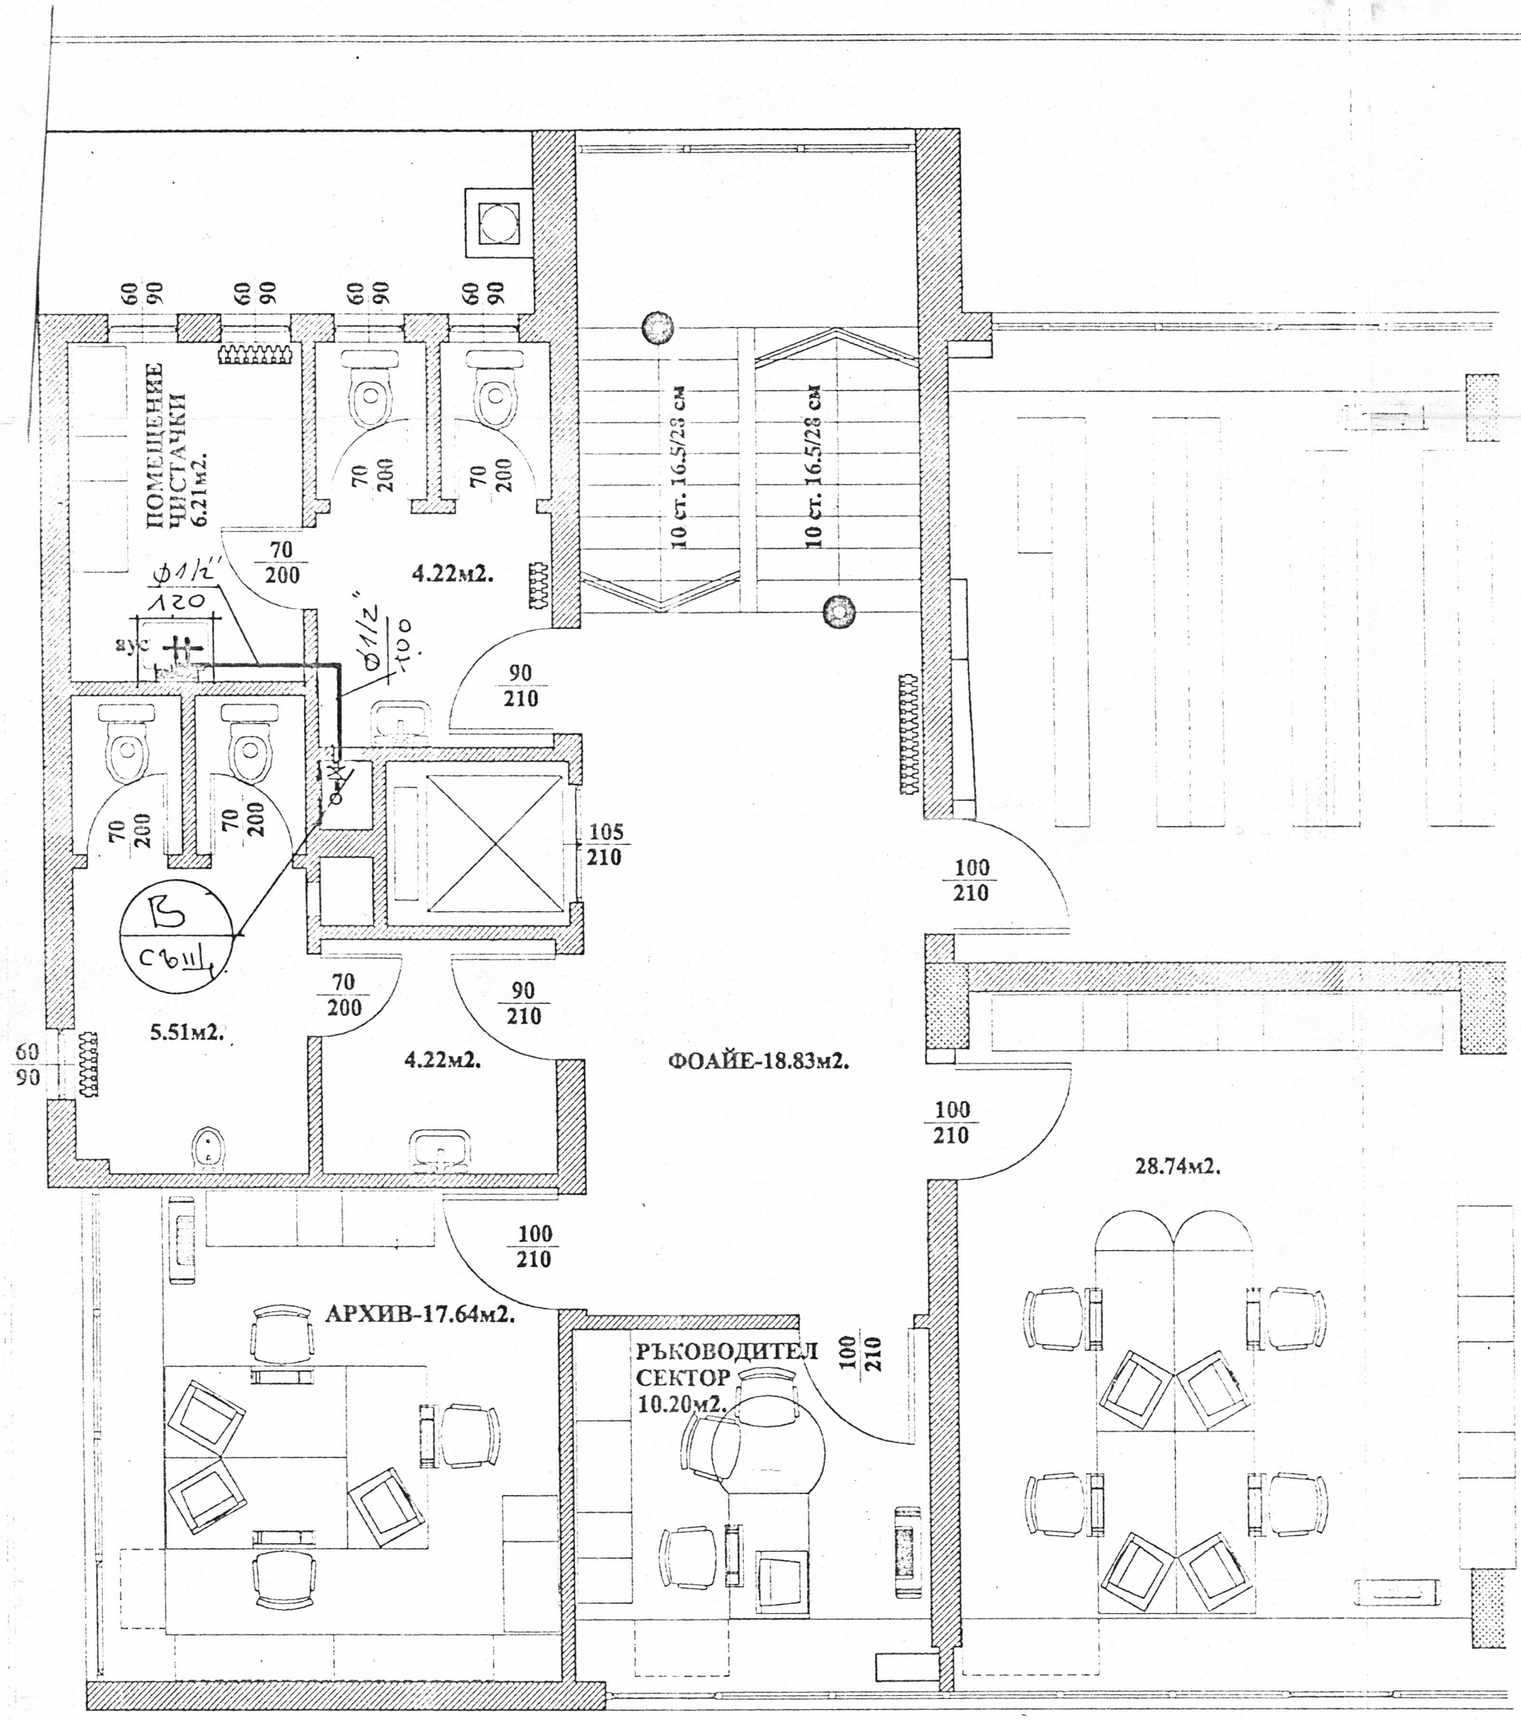

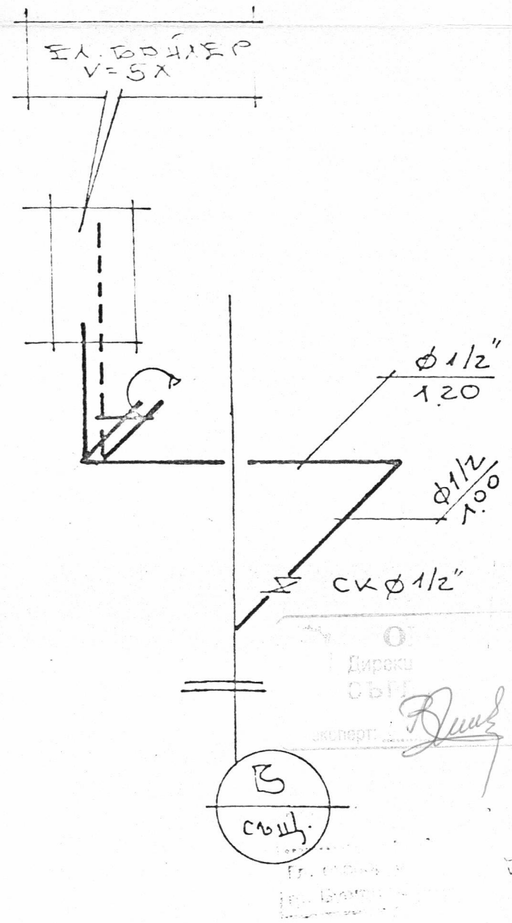

АКСОНОМЕТРИЯ ВОДОПРОВОД

ПРОЕКТНО ПОЛОЖЕНИЕ II ЕТАЖ М 1:50
ЗАСТРОЕНА ПЛОЩ-398.93м2.

"АКТИВ" ООД			
ОБЕКТ	ПРЕУСТРОЙСТВО НА КОМБИНАТ ЗА БИТОВА ТЕХНИКА В АДМИНИСТРАТИВНА СГРАДА НА РУ "СО" - ГР.БУРГАС		
СЪДЪРЖАНИЕ	ПРОЕКТНО ПОЛОЖЕНИЕ II ЕТАЖ	ВОДОПРОВОД	М 1:50
ПРОЕКТАНТ	инж. КИРИЛ КИРОВ		ФАЗА
СЪГЛАСУВАЛ: АРХИТЕКТ.	д-р арх. ФИЛИПА ГУГУЧКОВА		РП
КОНСТР.	инж. АНГЕЛ СЛАВОВ		ЧАСТ
ОВ	инж. ИВО РАДЕВ		ВиК
ЕЛЕКТРО	инж. ГЕОРГИ ПЕШКОВ		ЧЕРТЕЖ
Р-ТЕЛ ФИРМА	инж. ВЕСЕЛИН АТАНАСОВ		1 / 8