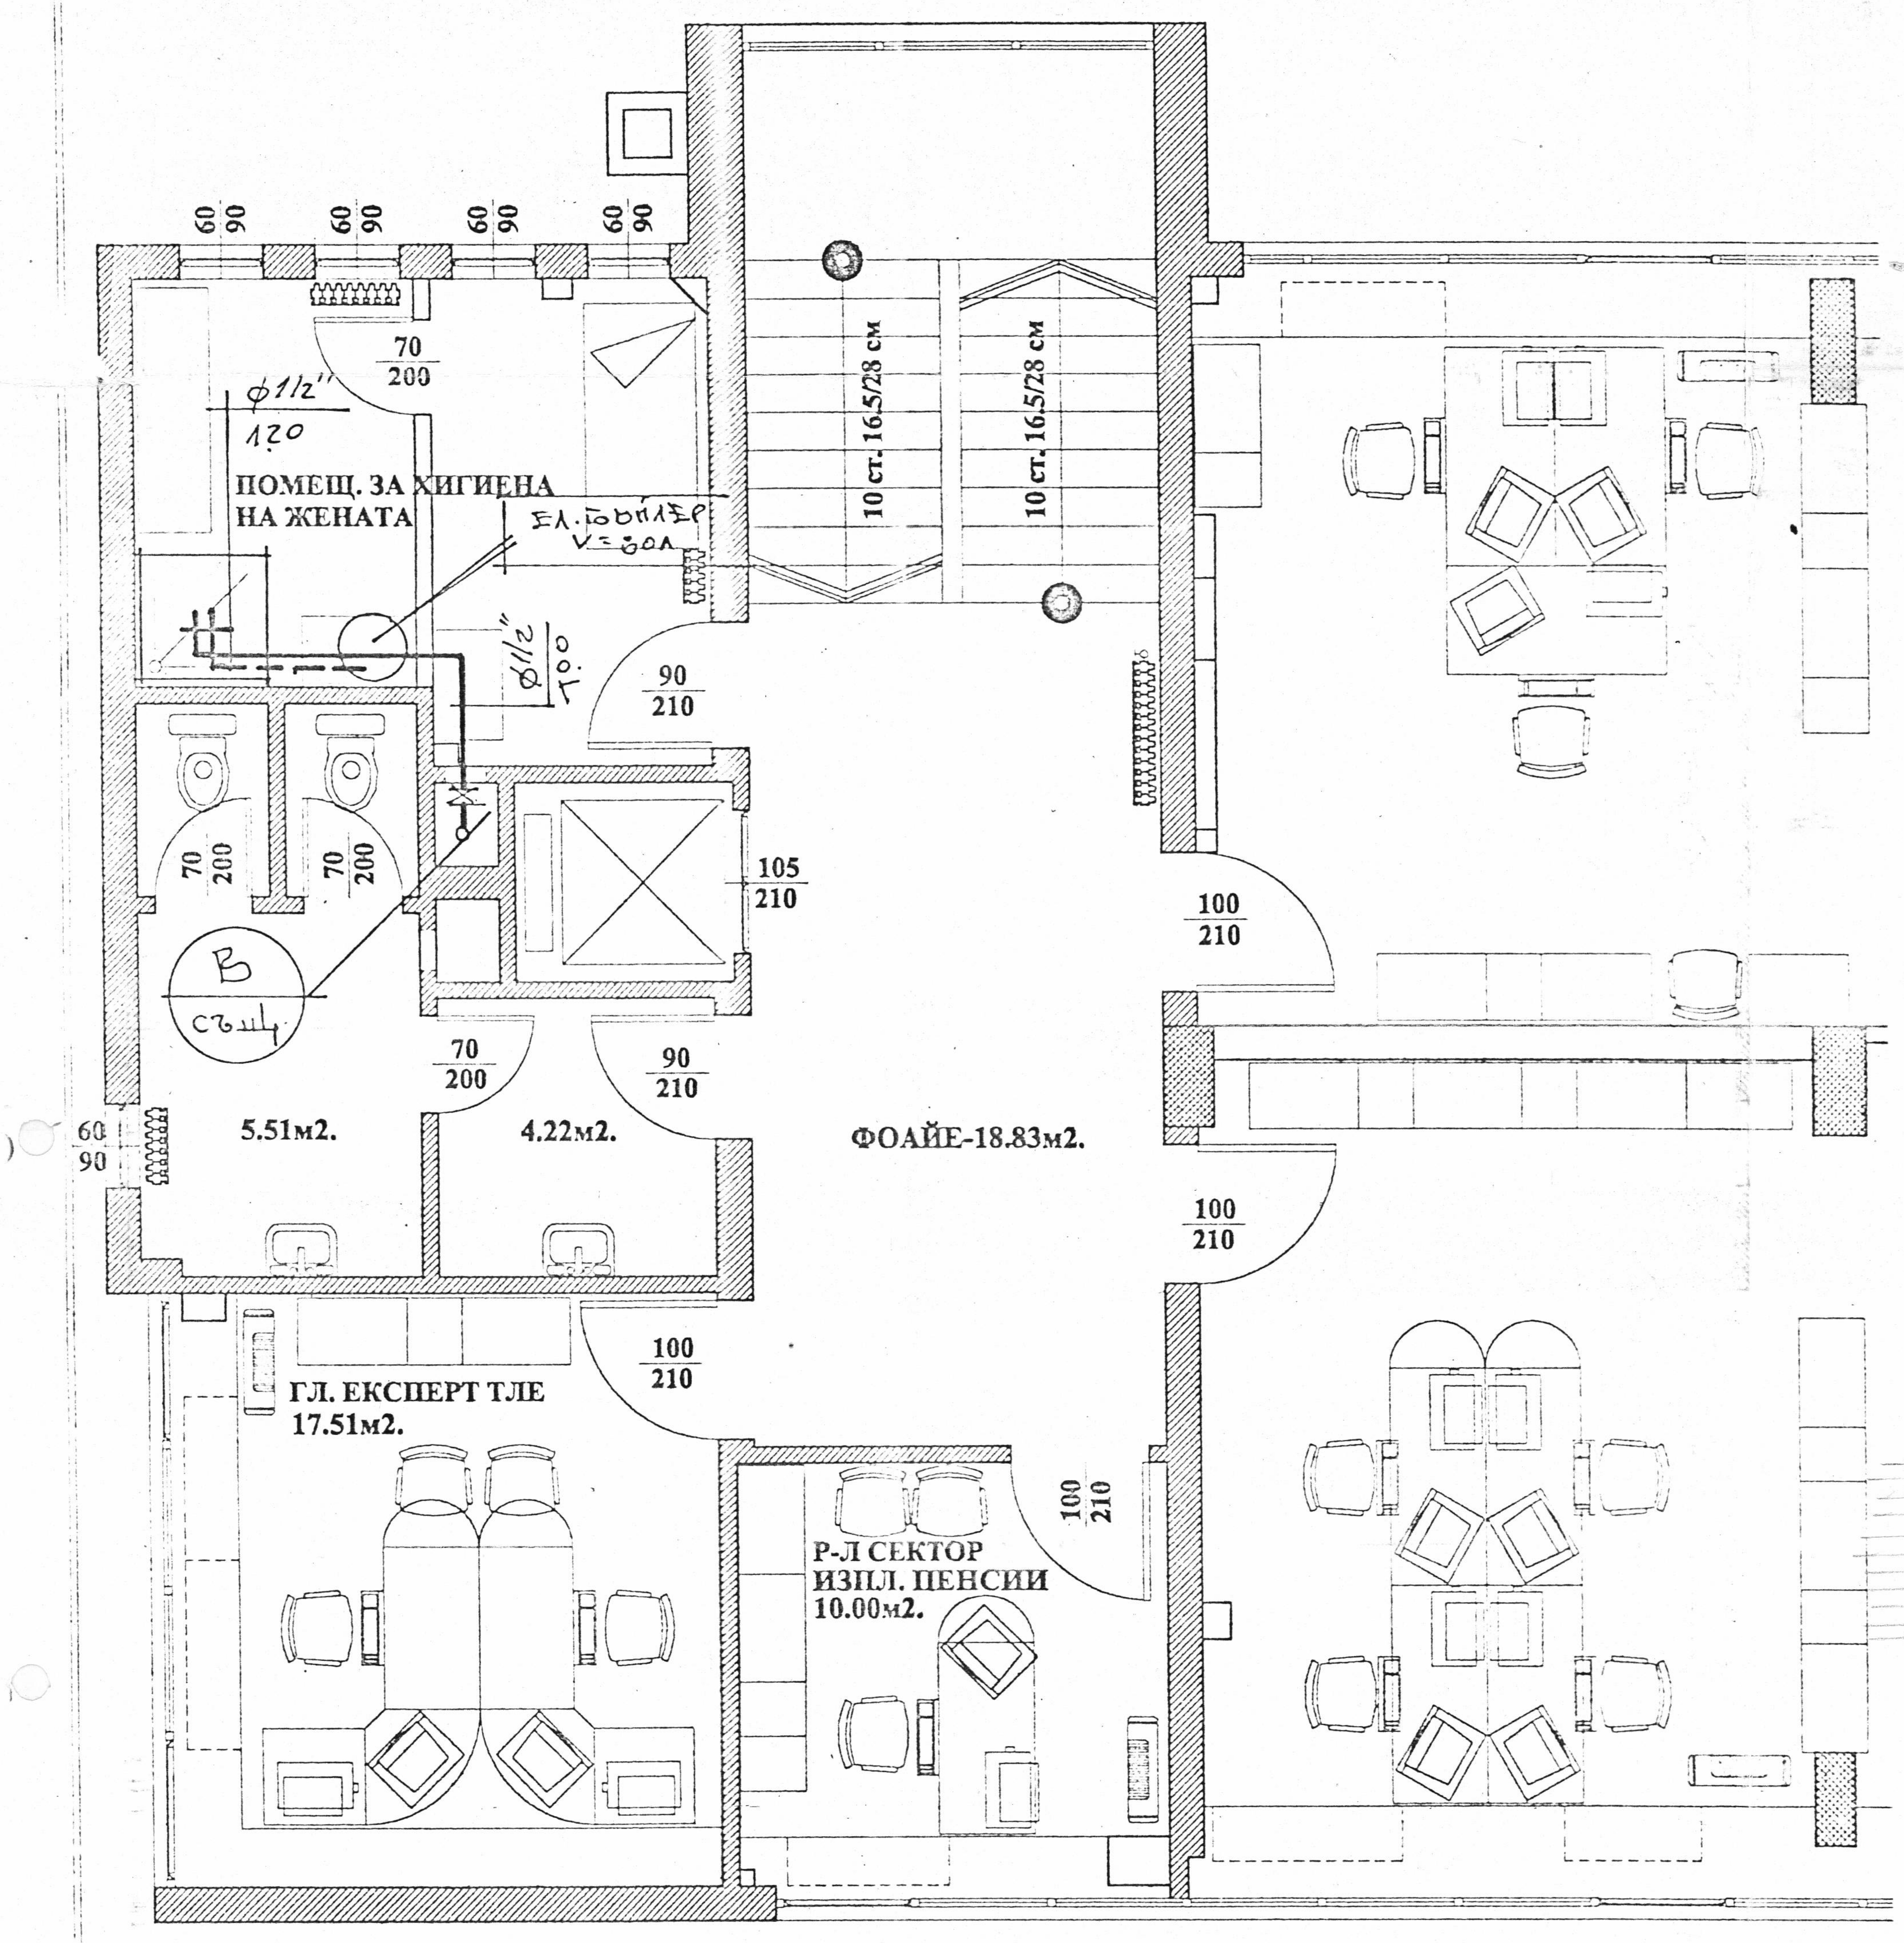
60
90
70
200
ϕ1/2"
1.20
ПОМЕЩ. ЗА ХИГИЕНА НА ЖЕНАТА
ЕЛ. БОЙЛЕР V=80Л
ϕ1/2"
1.00
10 ст. 16.5/28 см
90
210
105
210
100
210
B
същ.
5.51м2.
4.22м2.
ФОАЙЕ-18.83м2.
ГЛ. ЕКСПЕРТ ТЛЕ
17.51м2.
Р-Л СЕКТОР
ИЗПЛ. ПЕНСИИ
10.00м2.

ПРОЕКТНО ПОЛОЖЕНИЕ IV ЕТАЖ M 1:50
ЗАСТРОЕНА ПЛОЩ-398.93м2.


ЕЛ. БОЙЛЕР
V=80Л
ПВ1/2"
ϕ1/2"
0.50
СКϕ1/2"
ВКϕ1/2"
ϕ1/2"
1.20
ϕ1/2"
1.00
СКϕ1/2"
B
същ.

ОБЩИНА БУРГАС

Гл. експерт гр. Бургас 30.09.2002

15.03 .. 2001

АКСОНОМЕТРИЯ ВОДОПРОВОД

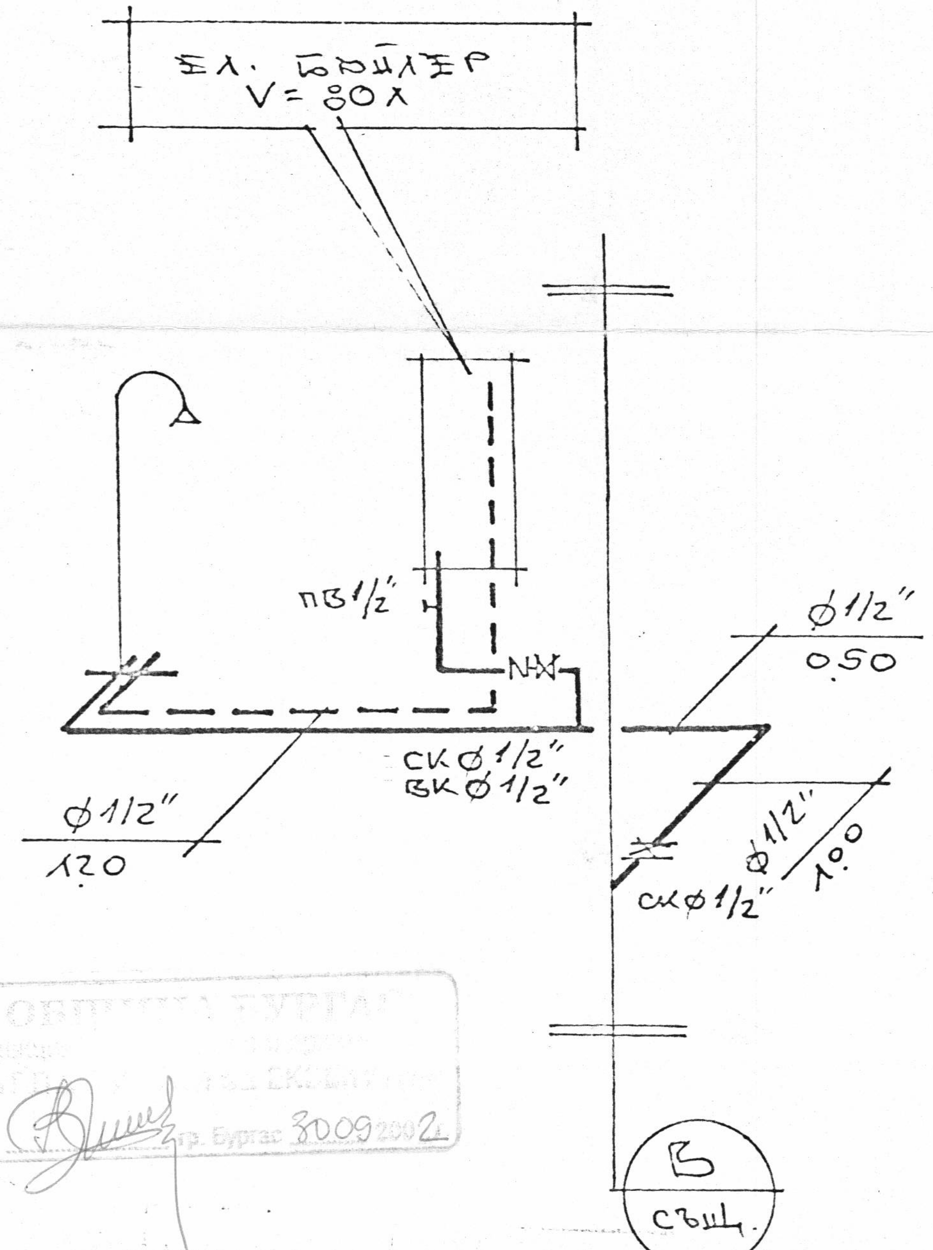ВАНИ ЗА ЕКЗЕКУТИВ

ИНВ.:

СТР.:

ПРОЕКТАНТ:

стр. надзор

частник:

/инж. В. Барев/

управител

/инж. В. Костов/

НСН:

/инж. З. Златев/

"АКТИВ" ООД			
ОБЕКТ	ПРЕУСТРОЙСТВО НА КОМБИНАТ ЗА БИТОВА ТЕХНИКА В АДМИНИСТРАТИВНА СГРАДА НА РУ "СО" - ГР.БУРГАС		
СЪДЪРЖАНИЕ	ПРОЕКТНО ПОЛОЖЕНИЕ IV ЕТАЖ	ВОДОПРОВОД	М 1:50
ПРОЕКТАНТ	инж. КИРИЛ КИРОВ		ФАЗА
СЪГЛАСУВАЛИ АРХИТЕКТ.	д-р арх. ФИЛИПА ГУГУЧКОВА		РП
КОНСТР.	инж. АНГЕЛ СЛАВОВ		ЧАСТ
ОВ	инж. ИВО РАДЕВ		ВиК
ЕЛЕКТРО	инж. ГЕОРГИ ПЕШКОВ		ЧЕРТЕЖ
Р-ЛЕ ФИРМА	инж. ВЕСЕЛИН АТАНАСОВ		3/8