











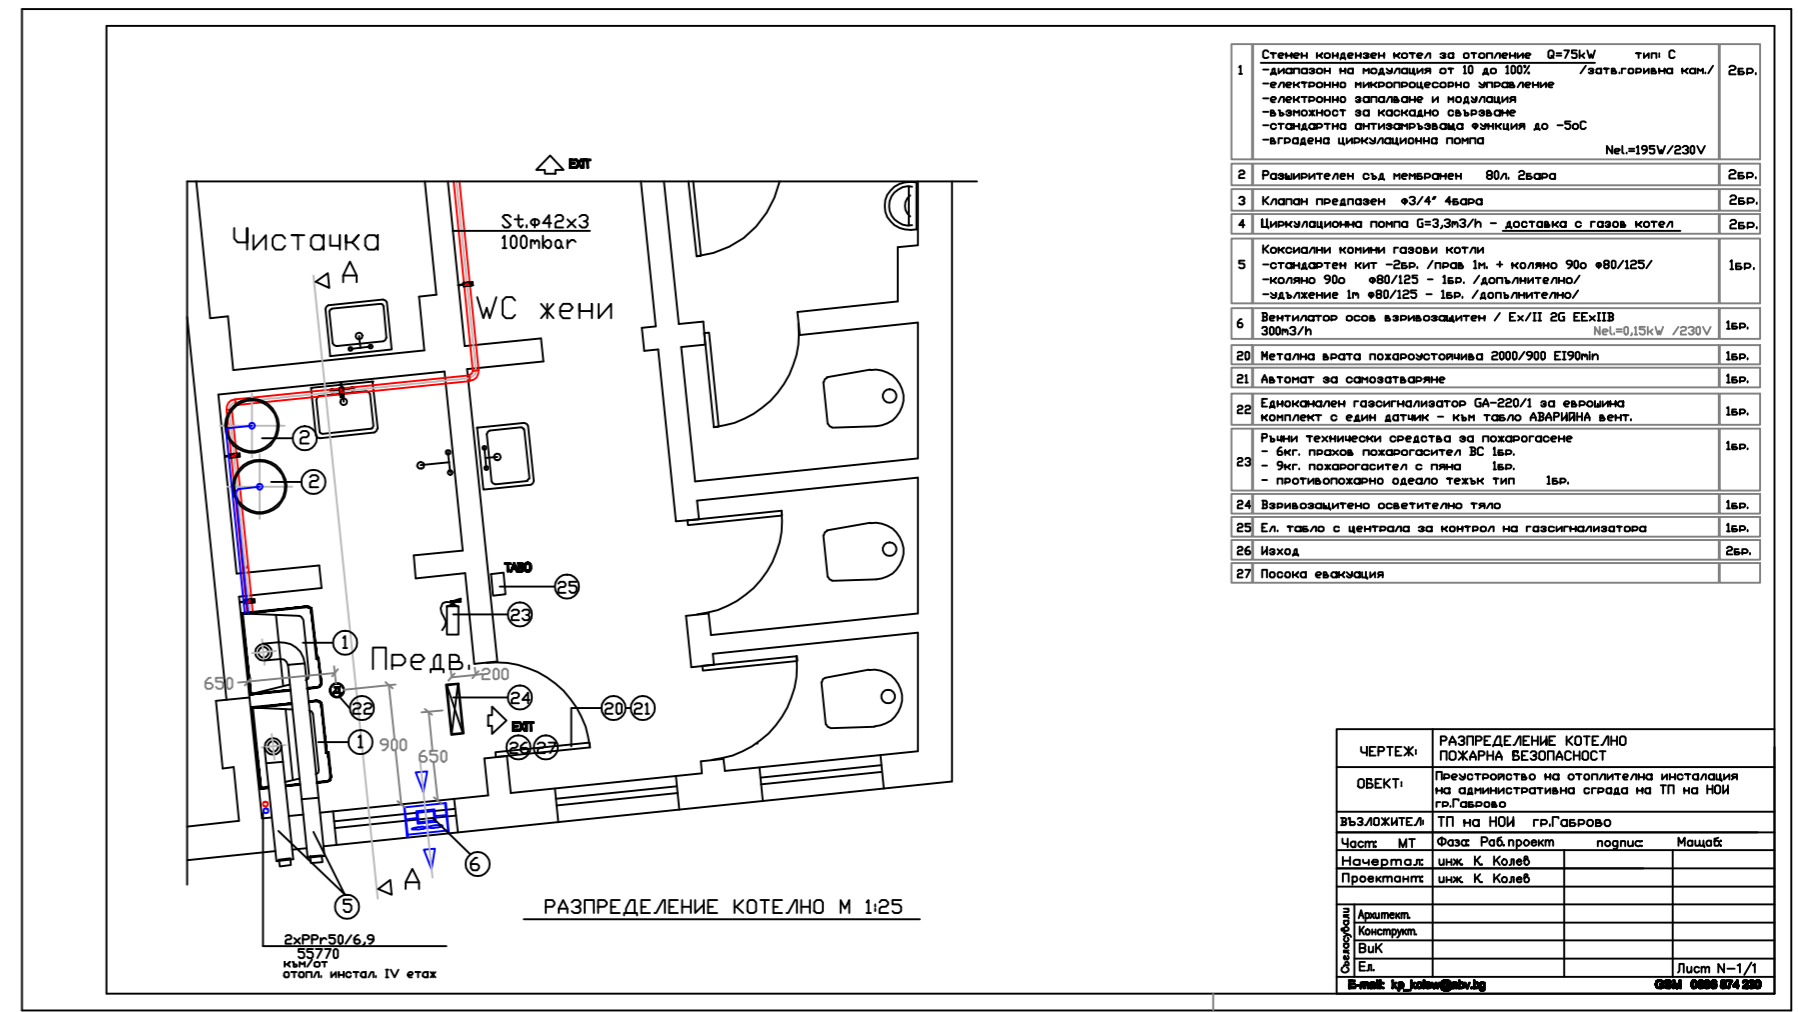











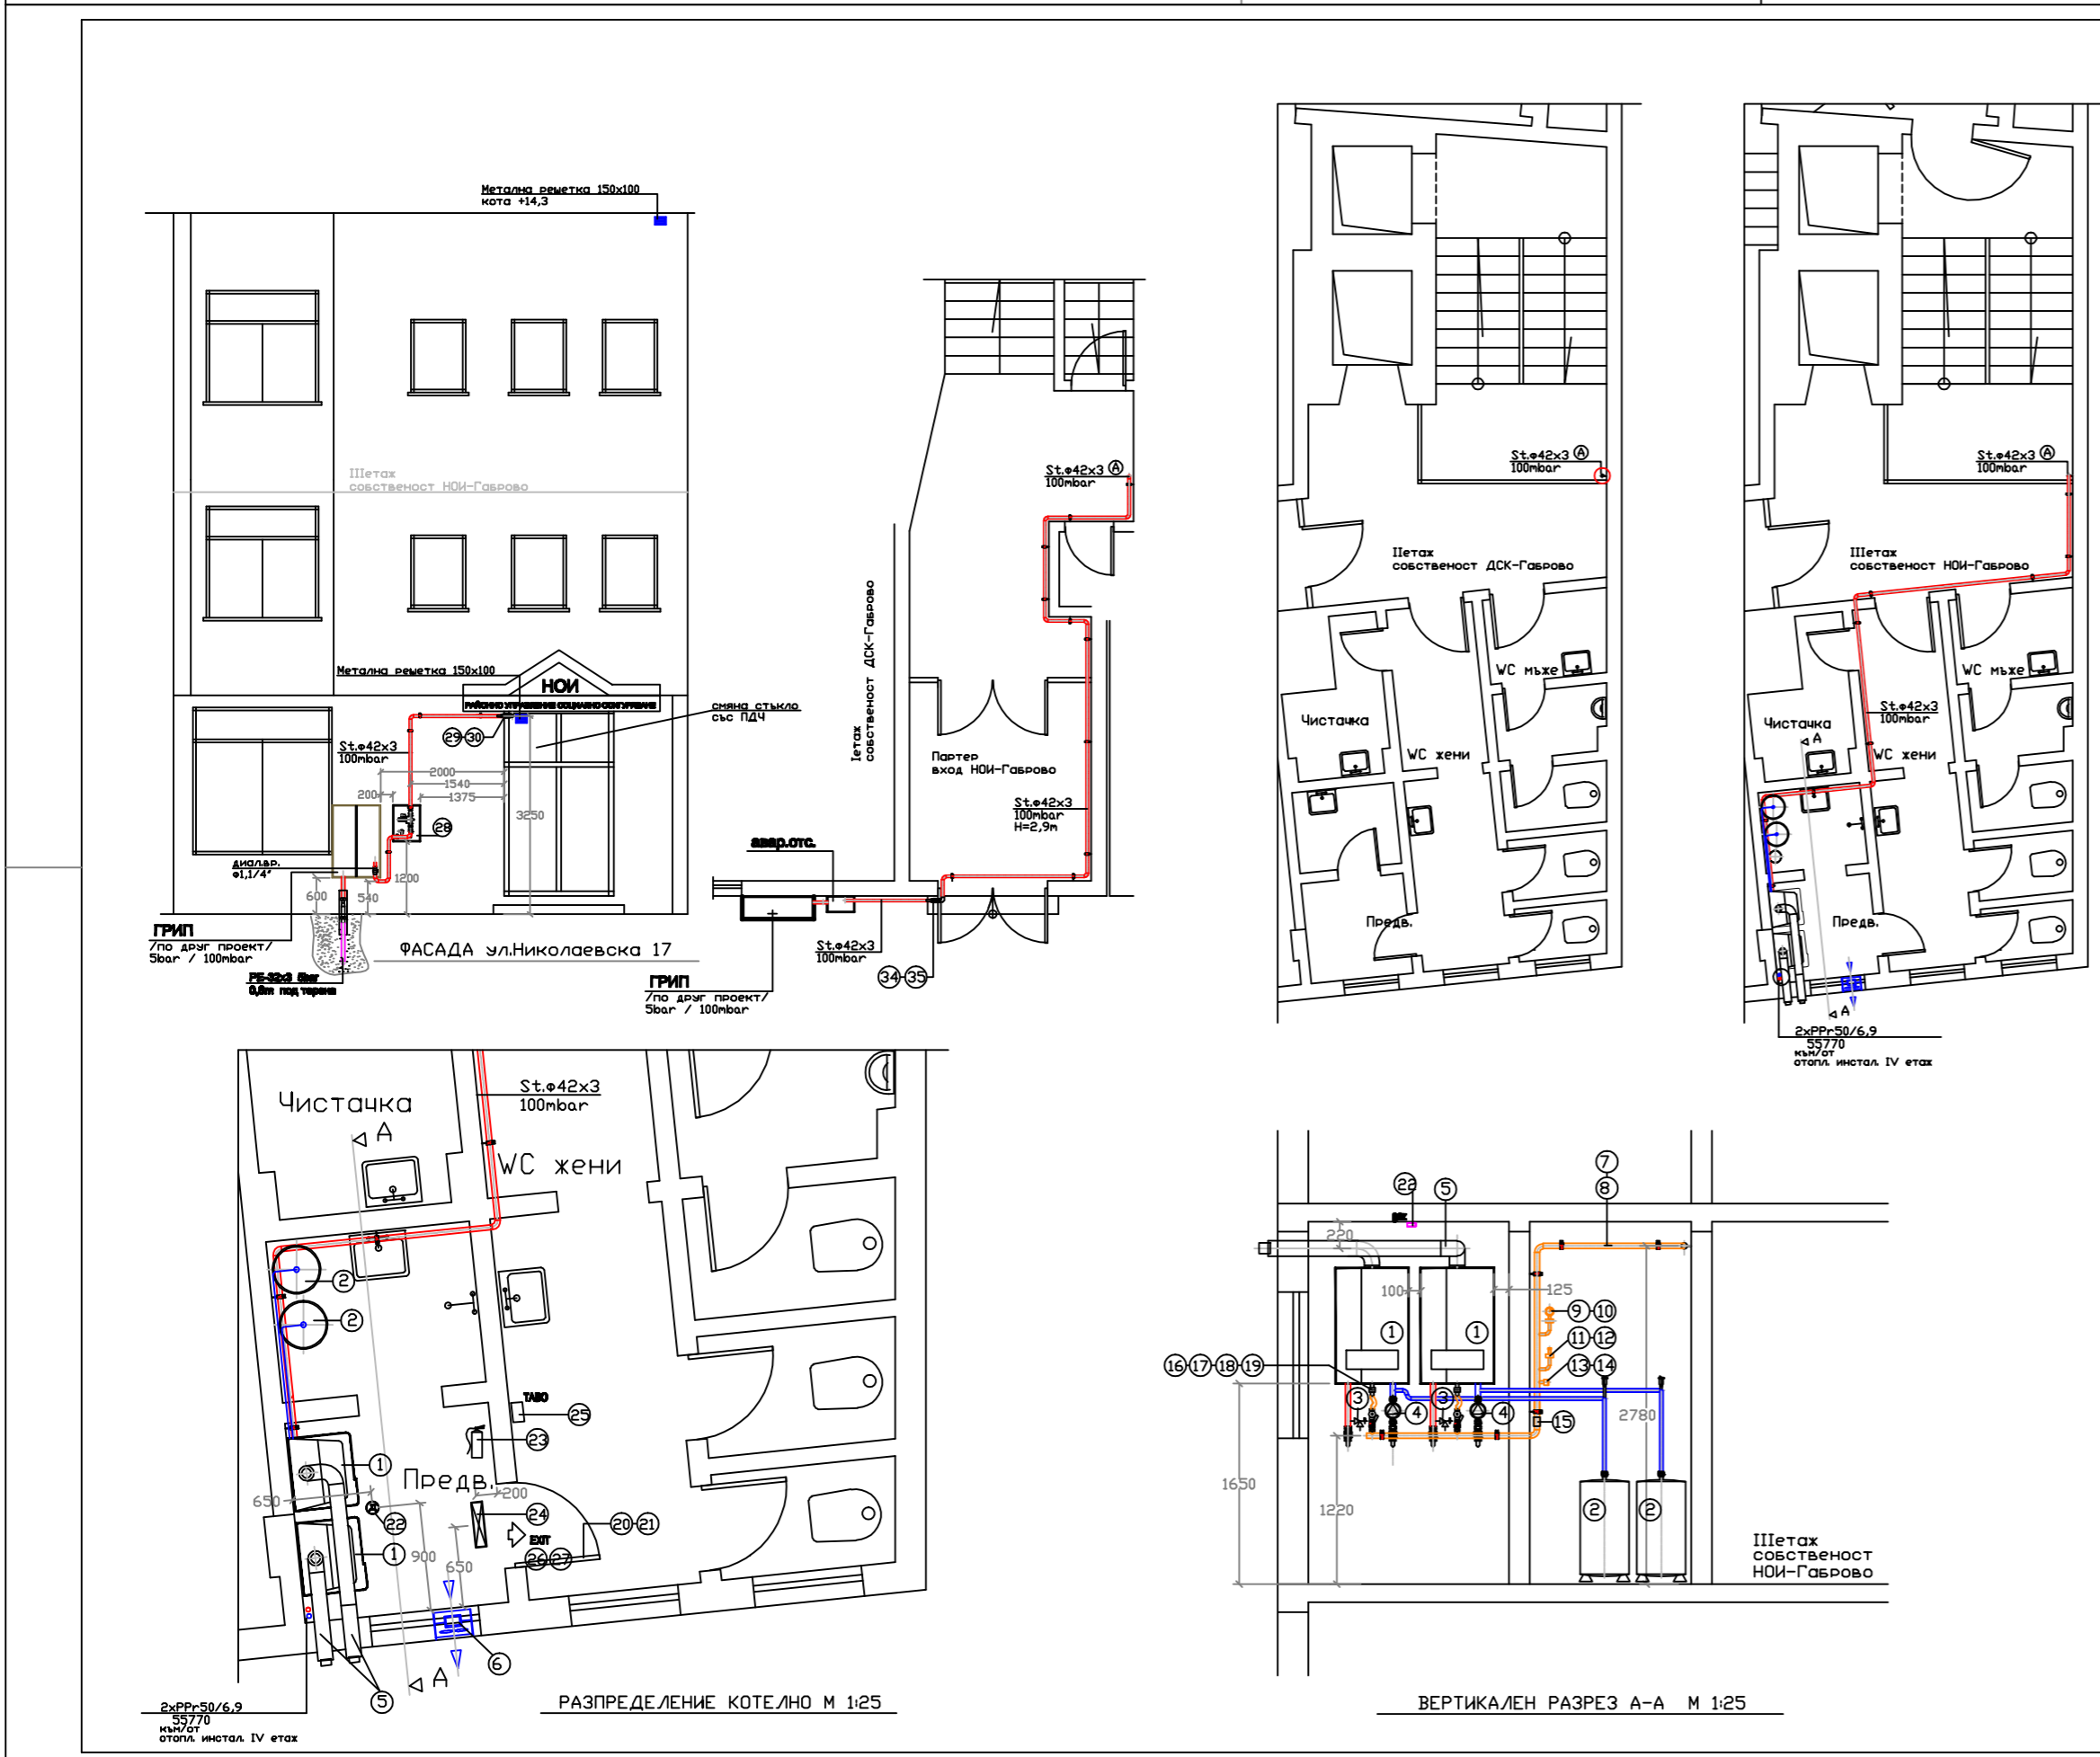











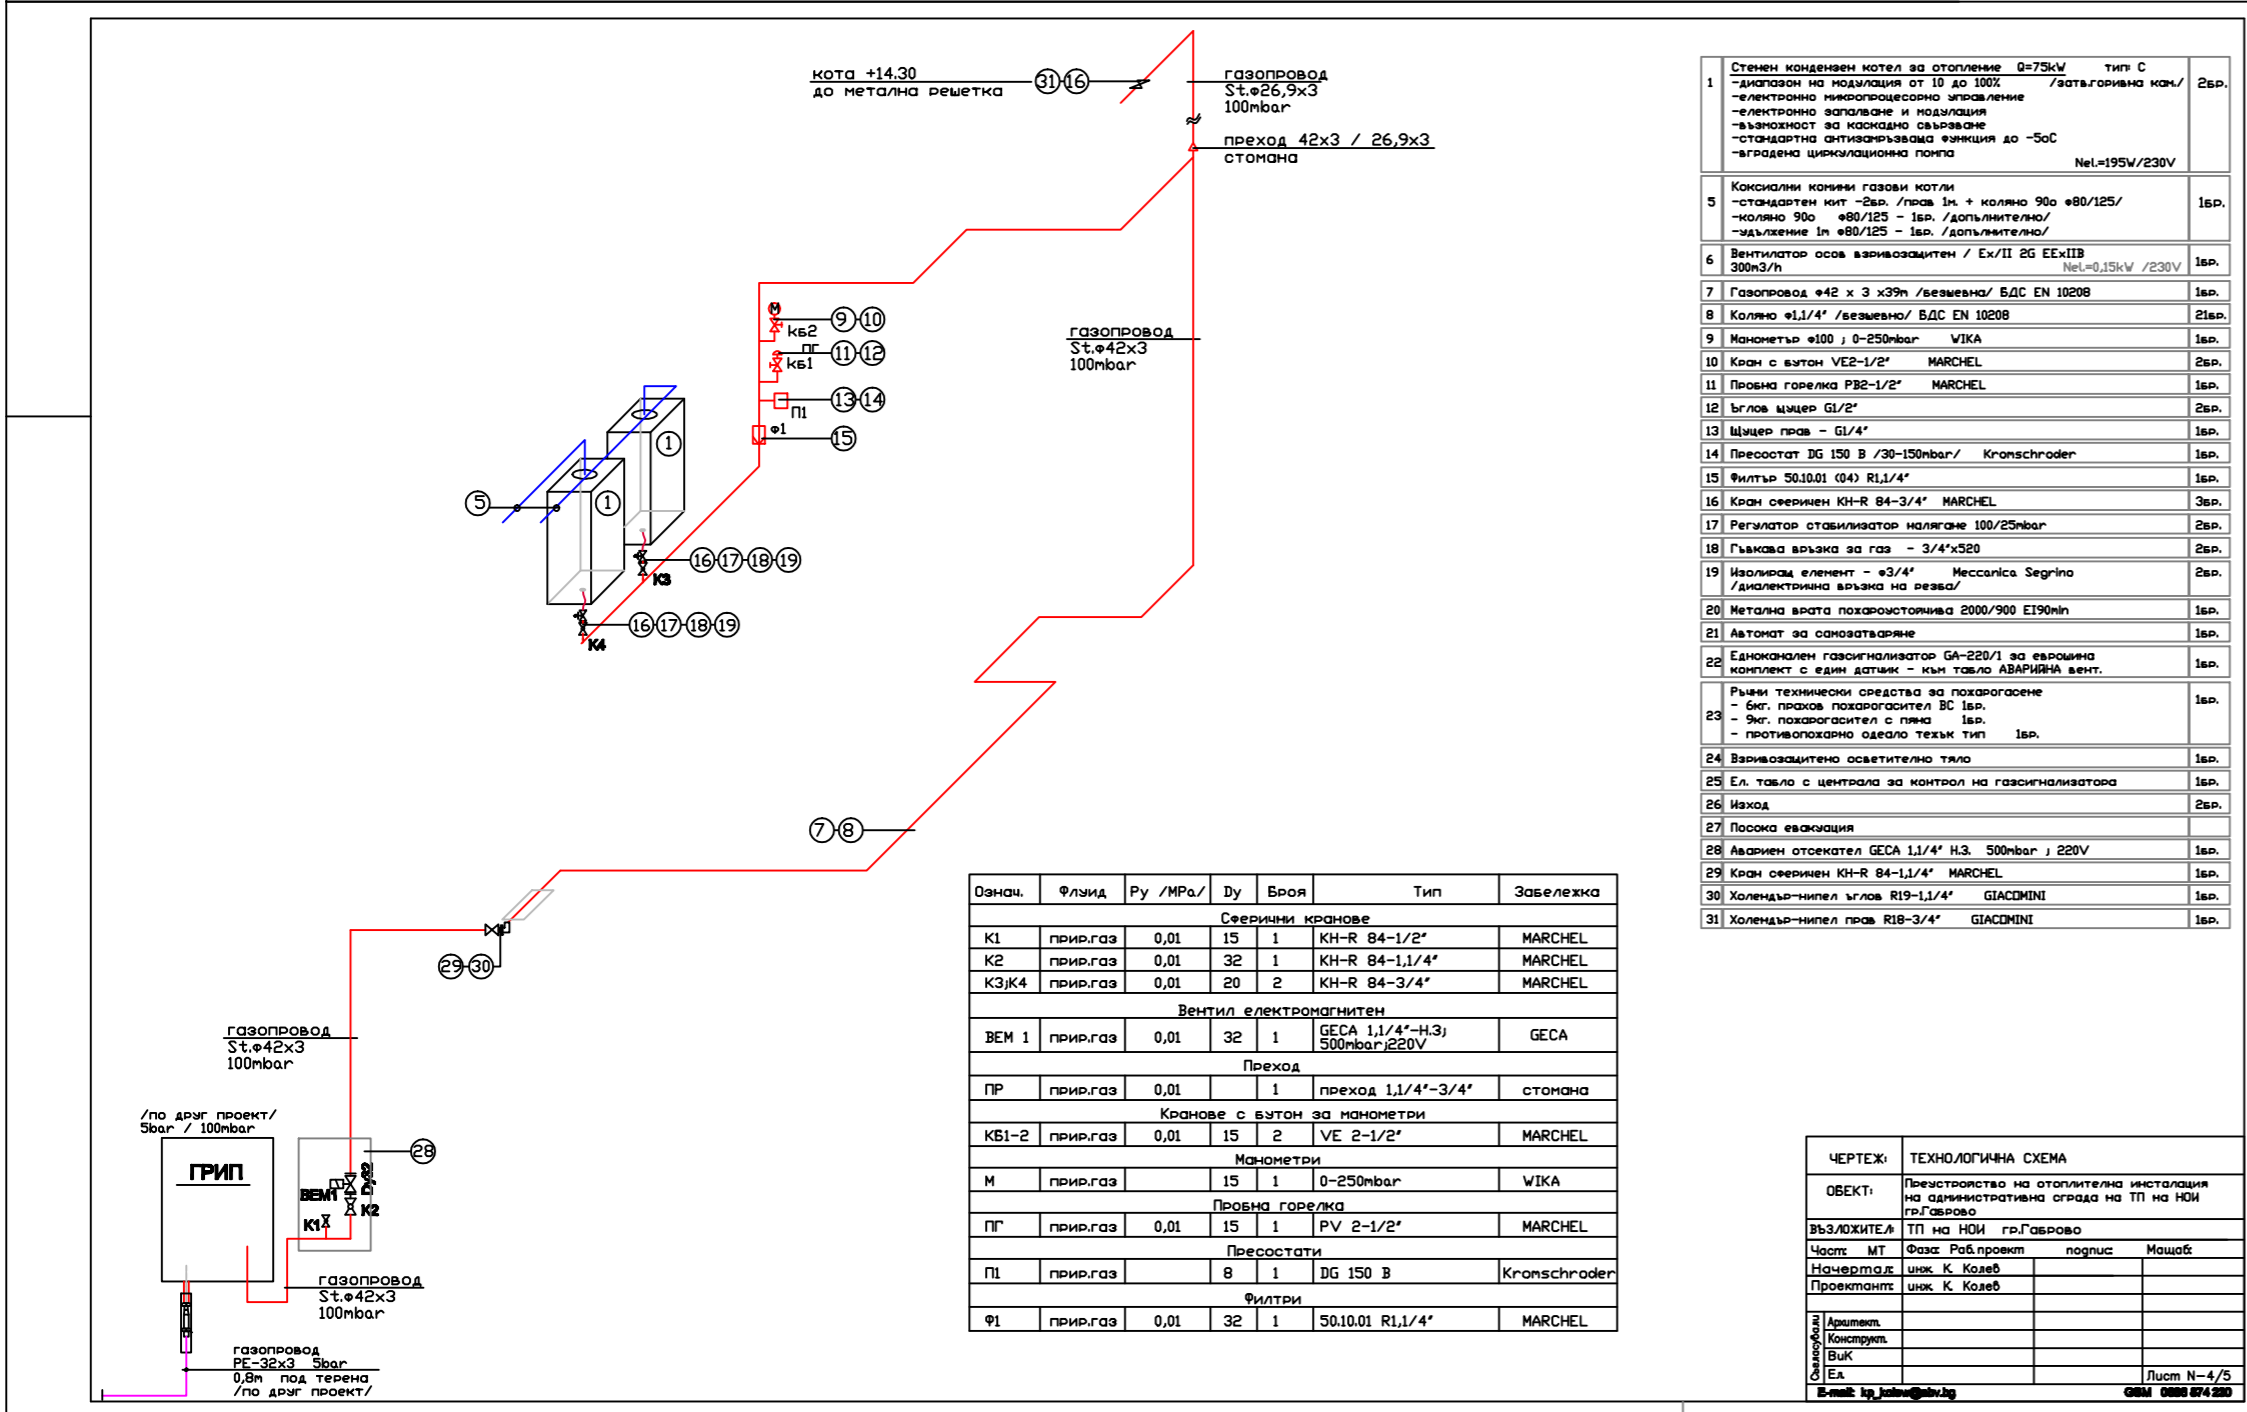

**ЧЕРТЕЖ: ТЕХНОЛОГИЧНА СХЕМА**








