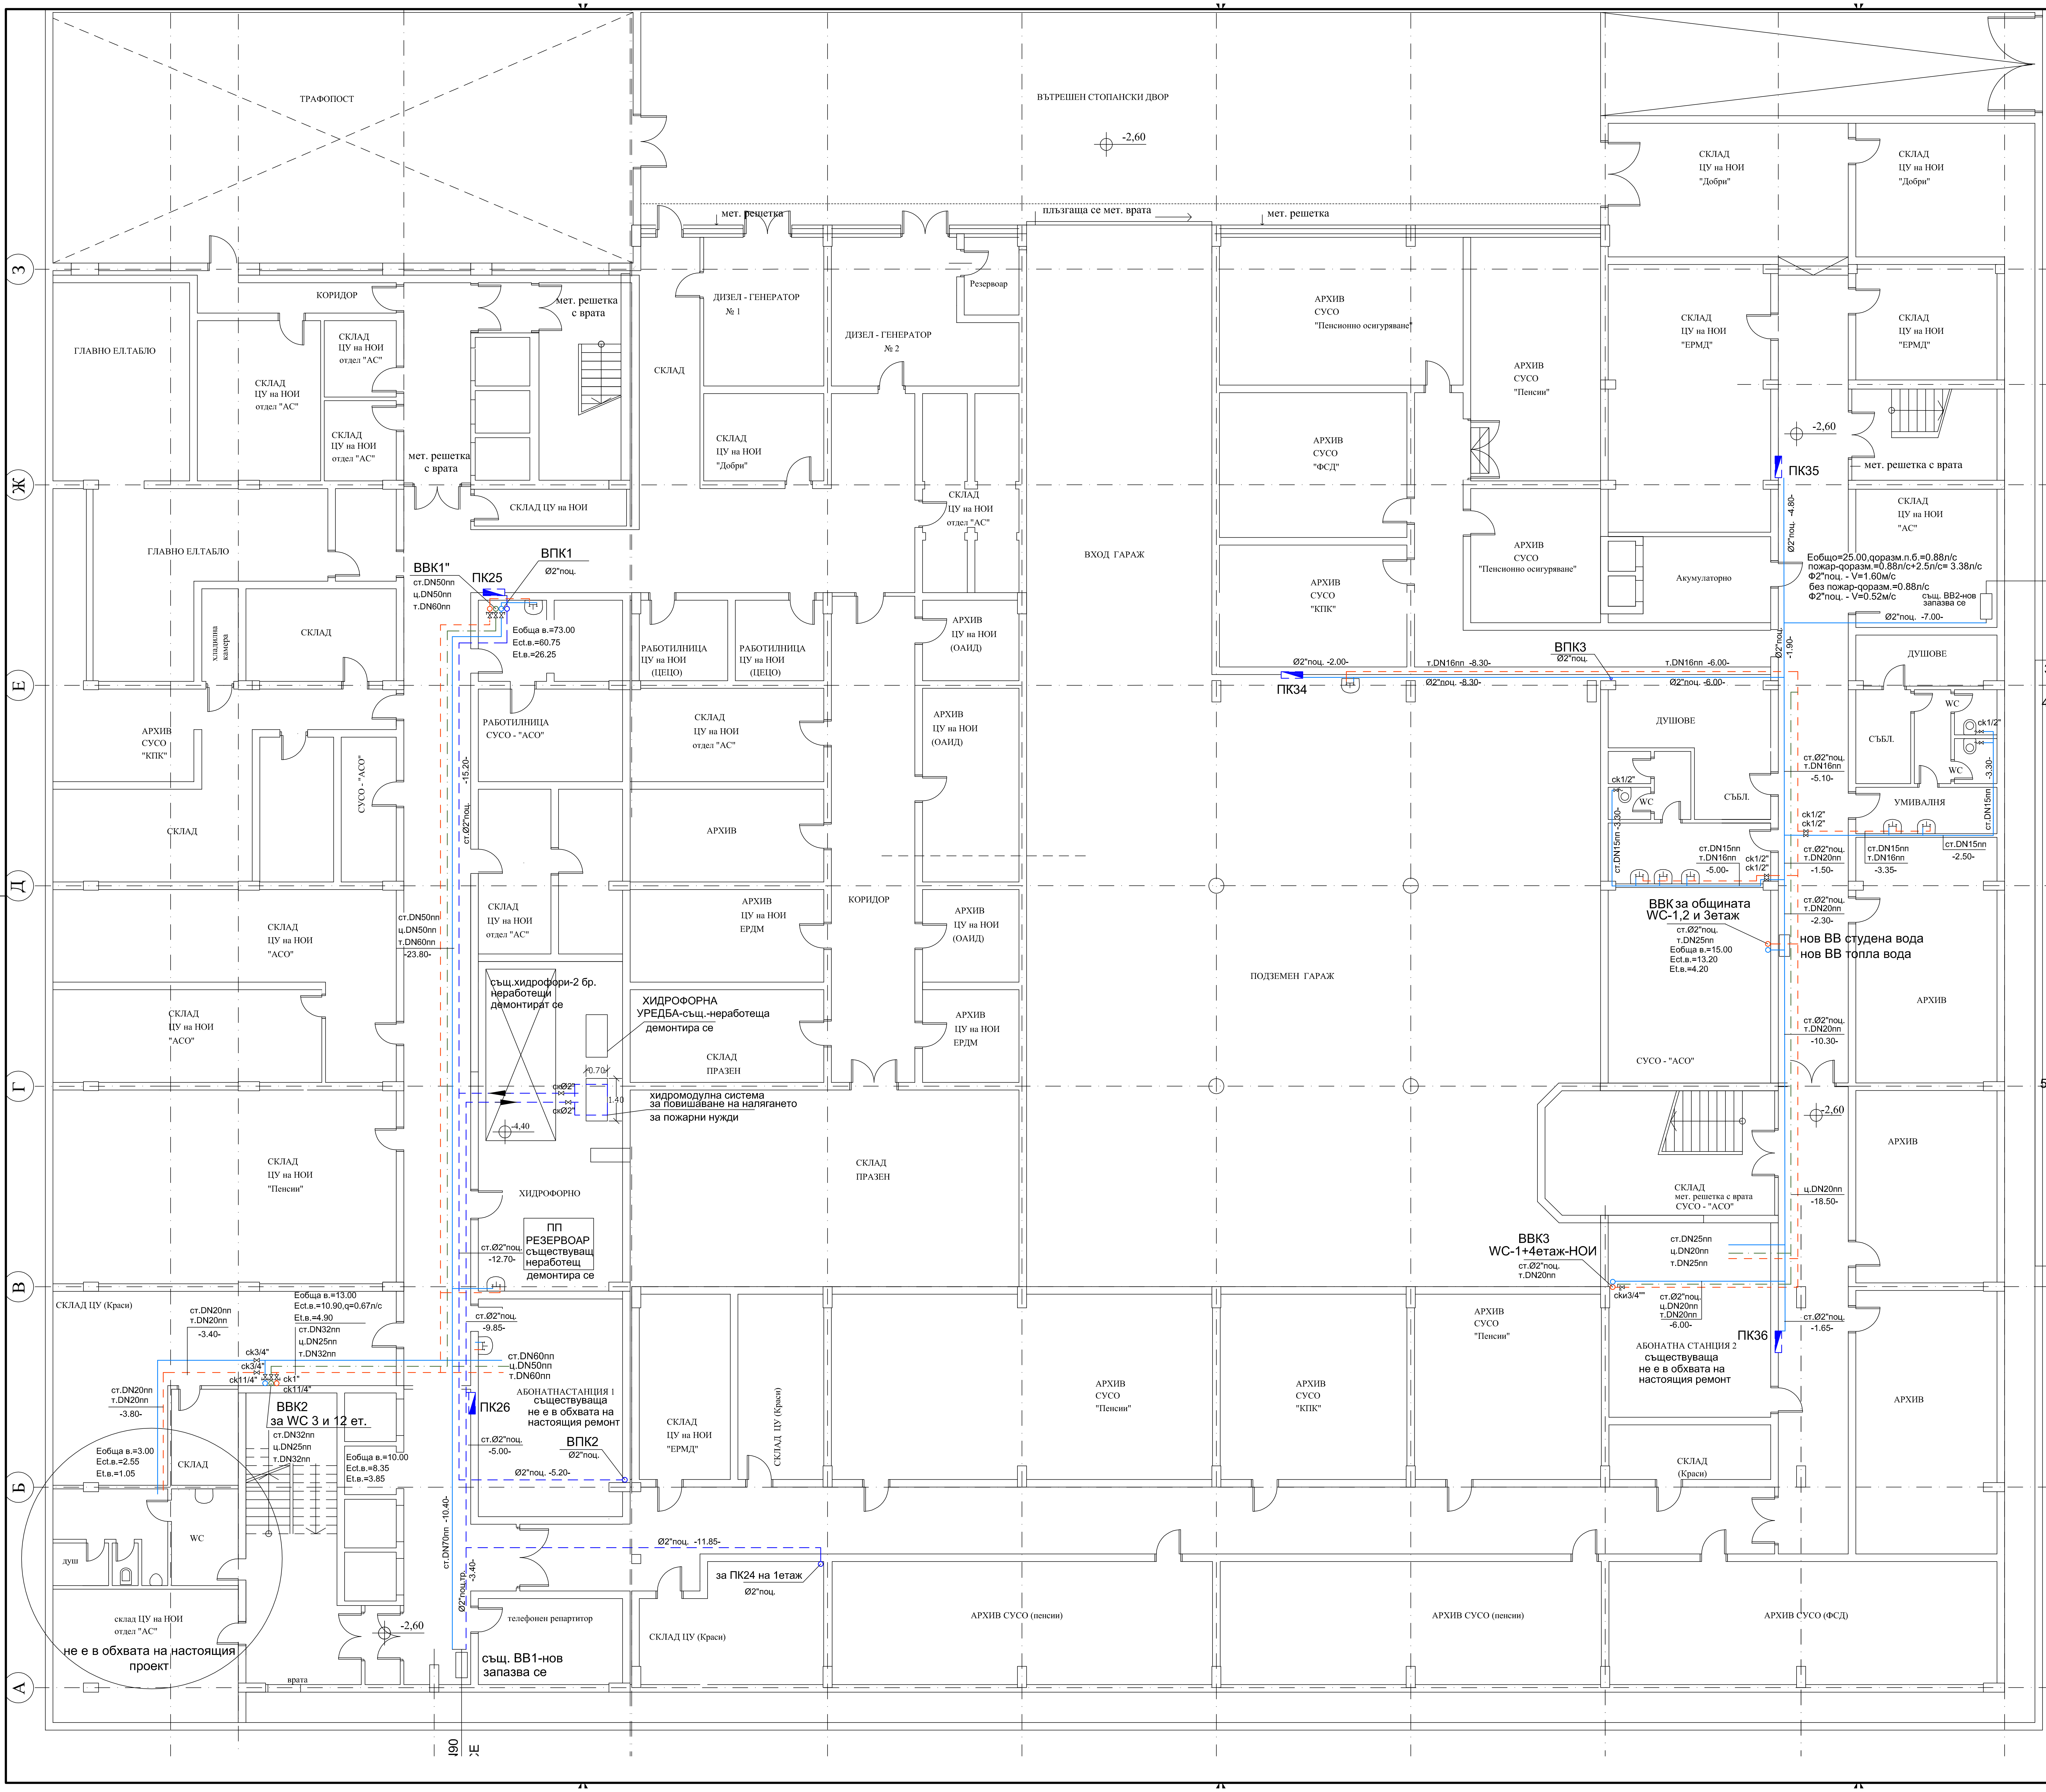
ТРАФОПОСТ
ВЪТРЕШЕН СТОПАНСКИ ДВОР
-2,60
мет. решетка
плъзгаща се мет. врата
мет. решетка
СКЛАД ЦУ на НОИ "Добри"
СКЛАД ЦУ на НОИ "ЕРМД"
КОРИДОР
ГЛАВНО ЕЛ.ТАБЛО
СКЛАД ЦУ на НОИ отдел "АС"
мет. решетка с врата
СКЛАД ЦУ на НОИ
ДИЗЕЛ - ГЕНЕРАТОР № 1
ДИЗЕЛ - ГЕНЕРАТОР № 2
Резервоар
СКЛАД
АРХИВ СУСО "Пенсионно осигуряване"
АРХИВ СУСО "Пенсии"
АРХИВ СУСО "ФСД"
АРХИВ СУСО "КПК"
Акумулаторно
ПК35
мет. решетка с врата
Ø2"поц. -4.80-
Еобщо=25.00,qоразм.п.б.=0.88л/с
пожар-qоразм.=0.88л/с+2.5л/с= 3.38л/с
Ф2"поц. - V=1.60м/с
без пожар-qоразм.=0.88л/с
Ф2"поц. - V=0.52м/с
същ. ВВ2-нов запазва се
Ø2"поц. -7.00-
Ø2"поц. -1.90-
ВПК3
Ø2"поц.
т.DN16пп -8.30-
т.DN16пп -6.00-
Ø2"поц. -2.00-
Ø2"поц. -8.30-
Ø2"поц. -6.00-
ПК34
ВХОД ГАРАЖ
ПОДЗЕМЕН ГАРАЖ
хладилна камера
ГЛАВНО ЕЛ.ТАБЛО
ВВК1"
ст.DN50пп
ц.DN50пп
т.DN60пп
ПК25
ВПК1
Ø2"поц.
Еобща в.=73.00
Ecт.в.=60.75
Et.в.=26.25
РАБОТИЛНИЦА ЦУ на НОИ (ЦЕЦО)
РАБОТИЛНИЦА СУСО - "АСО"
СУСО - "АСО"
АРХИВ СУСО "КПК"
АРХИВ ЦУ на НОИ (ОАИД)
АРХИВ ЦУ на НОИ ЕРДМ
КОРИДОР
ст.Ø2"поц. -15.20-
ст.DN50пп
ц.DN50пп
т.DN60пп
-23.80-
СКЛАД ЦУ на НОИ "АСО"
същ.хидрофори-2 бр. неработещи демонтират се
ХИДРОФОРНА УРЕДБА-същ.-неработеща демонтира се
СКЛАД ПРАЗЕН
0,70
1,40
скØ2"
скØ2"
-4,40
хидромодулна система за повишаване на налягането за пожарни нужди
ХИДРОФОРНО
ПП РЕЗЕРВОАР съществуващ неработещ демонтира се
ст.Ø2"поц. -12.70-
СКЛАД ЦУ на НОИ "Пенсии"
ДУШОВЕ
WC
СЪБЛ.
УМИВАЛНЯ
ск1/2"
ст.DN15пп -3.30-
ст.Ø2"поц. т.DN16пп -5.10-
ск1/2" ск1/2"
ст.DN15пп т.DN16пп -5.00-
ст.Ø2"поц. т.DN20пп -1.50-
ст.DN15пп т.DN16пп -3.35-
ст.DN15пп -2.50-
ВВК за общината WC-1,2 и 3етаж
ст.Ø2"поц.
т.DN25пп
Еобща в.=15.00
Ecт.в.=13.20
Et.в.=4.20
ст.Ø2"поц. т.DN20пп -2.30-
нов ВВ студена вода
нов ВВ топла вода
АРХИВ
ст.Ø2"поц. т.DN20пп -10.30-
СУСО - "АСО"
-2,60
СКЛАД мет. решетка с врата СУСО - "АСО"
ц.DN20пп -18.50-
ст.DN25пп
ц.DN20пп
т.DN25пп
ВВК3
WC-1+4етаж-НОИ
ст.Ø2"поц.
т.DN20пп
ски3/4""
ст.Ø2"поц. ц.DN20пп т.DN20пп -6.00-
ПК36
ст.Ø2"поц. -1.65-
АБОНАТНА СТАНЦИЯ 2 съществуваща не е в обхвата на настоящия ремонт
АРХИВ СУСО "Пенсии"
АРХИВ СУСО "КПК"
СКЛАД (Краси)
АРХИВ СУСО (пенсии)
АРХИВ СУСО (ФСД)
СКЛАД ЦУ (Краси)
СКЛАД ЦУ на НОИ "ЕРМД"
ст.DN20пп т.DN20пп -3.40-
Еобща в.=13.00
Ecт.в.=10.90,q=0.67л/с
Et.в.=4.90
ст.DN32пп ц.DN25пп т.DN32пп
ск3/4"
ск3/4"
ск11/4"
ск1"
ск11/4"
ст.DN60пп ц.DN50пп т.DN60пп
ст.DN20пп т.DN20пп -3.80-
ВВК2
за WC 3 и 12 ет.
ст.DN32пп ц.DN25пп т.DN32пп
Еобща в.=3.00
Ecт.в.=2.55
Et.в.=1.05
СКЛАД
Еобща в.=10.00
Ecт.в.=8.35
Et.в.=3.85
ПК26
АБОНАТНАСТАНЦИЯ 1 съществуваща не е в обхвата на настоящия ремонт
ст.Ø2"поц. -9.85-
ст.Ø2"поц. -5.00-
ВПК2
Ø2"поц.
Ø2"поц. -5.20-
Ø2"поц. -11.85-
за ПК24 на 1етаж
Ø2"поц.
ст.DN70пп -10.40-
Ø2"поц.тр. -3.40-
WC
душ
склад ЦУ на НОИ отдел "АС"
не е в обхвата на настоящия проект
-2,60
врата
телефонен репартитор
същ. ВВ1-нов запазва се
СКЛАД ЦУ (Краси)
А
Б
В
Г
Д
Е
Ж
З

ЗАБЕЛЕЖКИ:

1. Водопроводната инсталация да се изпълни от полипропиленови тръби:

━━━━	студена вода -PP тръби PN10 DN15/16.2/-ф20 DN20/20.4/-ф25 DN25/26.0/-ф32 DN32/32.6/-ф40 DN40/40.8/-ф50 DN50/51.4/-ф63 DN60/61.2/-ф75 DN70/73.6/-ф90
‒ ‒ ‒ ‒	топла вода -PP тръби PN20
— · — · —	циркулационна вода -PP тръби PN20 DN16/16.6/-ф25 DN20/21.2/-ф32 DN25/26.6/-ф40 DN32/33.2/-ф50 DN40/42.0/-ф63 DN50/50.0/-ф75 DN60/60.0/-ф90

2. Тръбопроводните участъци провеждащи противопожарни водни количества да се изпълнят от поцинковани тръби

━━━━	противопожарен водопровод
‒ ‒ ‒ ‒	поцинковани тръби ф2"

същ.СВО2-PEHD DN90

НОВО-ЗАПАЗВА СЕ

3. Всички тръби да се топлоизолират и укрепят съгласно изискванията на конкретната фирма производител.

4.В хидрофорното помещение върху същ. бетонов фундамент с размери 70см/140см да се монтира хидромодулна система за повишаване на налягането със следните характеристики:
за пожарни нужди - Q=2.5л/с, H=85м
Фирмата производител е по избор на Възложителя.
Монтажът, връзката с водопроводната инсталация, захранването и осигуряването с ел. енергия да се изпълни съгласно характеристиките на конкретното изделие и изискванията на фирмата производител.

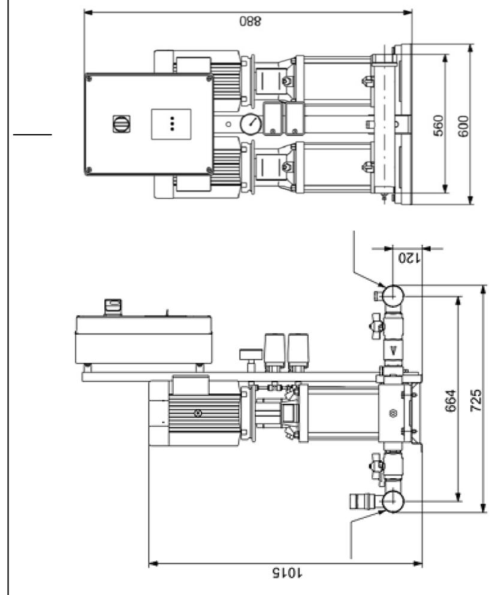
880
560
600
120
664
725
1015

5. В коридора по ос "11" след отклонението от водопродната инсталация за община "Възраждане" да се монтират водомерни възли, съответно за студена и топла вода /съгласувано с представител на НОИ/

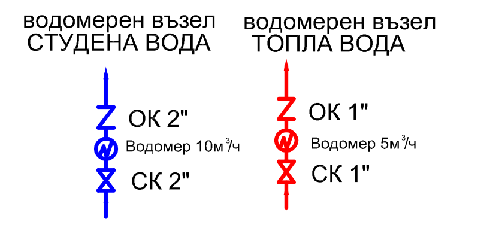
водомерен възел
СТУДЕНА ВОДА
ОК 2"
Водомер 10м³/ч
СК 2"
водомерен възел
ТОПЛА ВОДА
ОК 1"
Водомер 5м³/ч
СК 1"

КЛИЕНТ: НОИ			ОБЕКТ: ОСНОВЕН РЕМОНТ НА ВИК ИНСТАЛАЦИЯТА В АДМИНИСТРАТИВНАТА СГРАДА НА ЦУ НА НОИ ПОДОБЕКТ: ПРЕУСТРОЙСТВО И ОБНОВЯВАНЕ НА КУХНЯ	ЧАСТ	ВиК
				РЕДАКЦИЯ	0
ИЗГОТВИЛИ:	ИМЕ:	ПОДПИС:		ДАТА	06.2015 г.
ПРОЕКТАНТ	Р. ПАДАЛОВА		РАЗПРЕДЕЛЕНИЕ ВОДОПРОВОД СУТЕРЕН	ФАЗА	ТП
				МЯРКА	м
ПРОВЕРИЛ	А. ЦАНКОВА			МАЩАБ	1: 100
				ЛИСТ No	1
ОДОБРИЛ	И. ЧОТОВ			ВС. ЛИСТА	1
				ФАЙЛ	592.01.0_T07-01

SWECO ENERGOPROEKT JSC.

№ 592.01.0_T07-01.001