ВОДОПРОВОДНА ИНСТАЛАЦИЯ
ВВК1 - етаж - 1

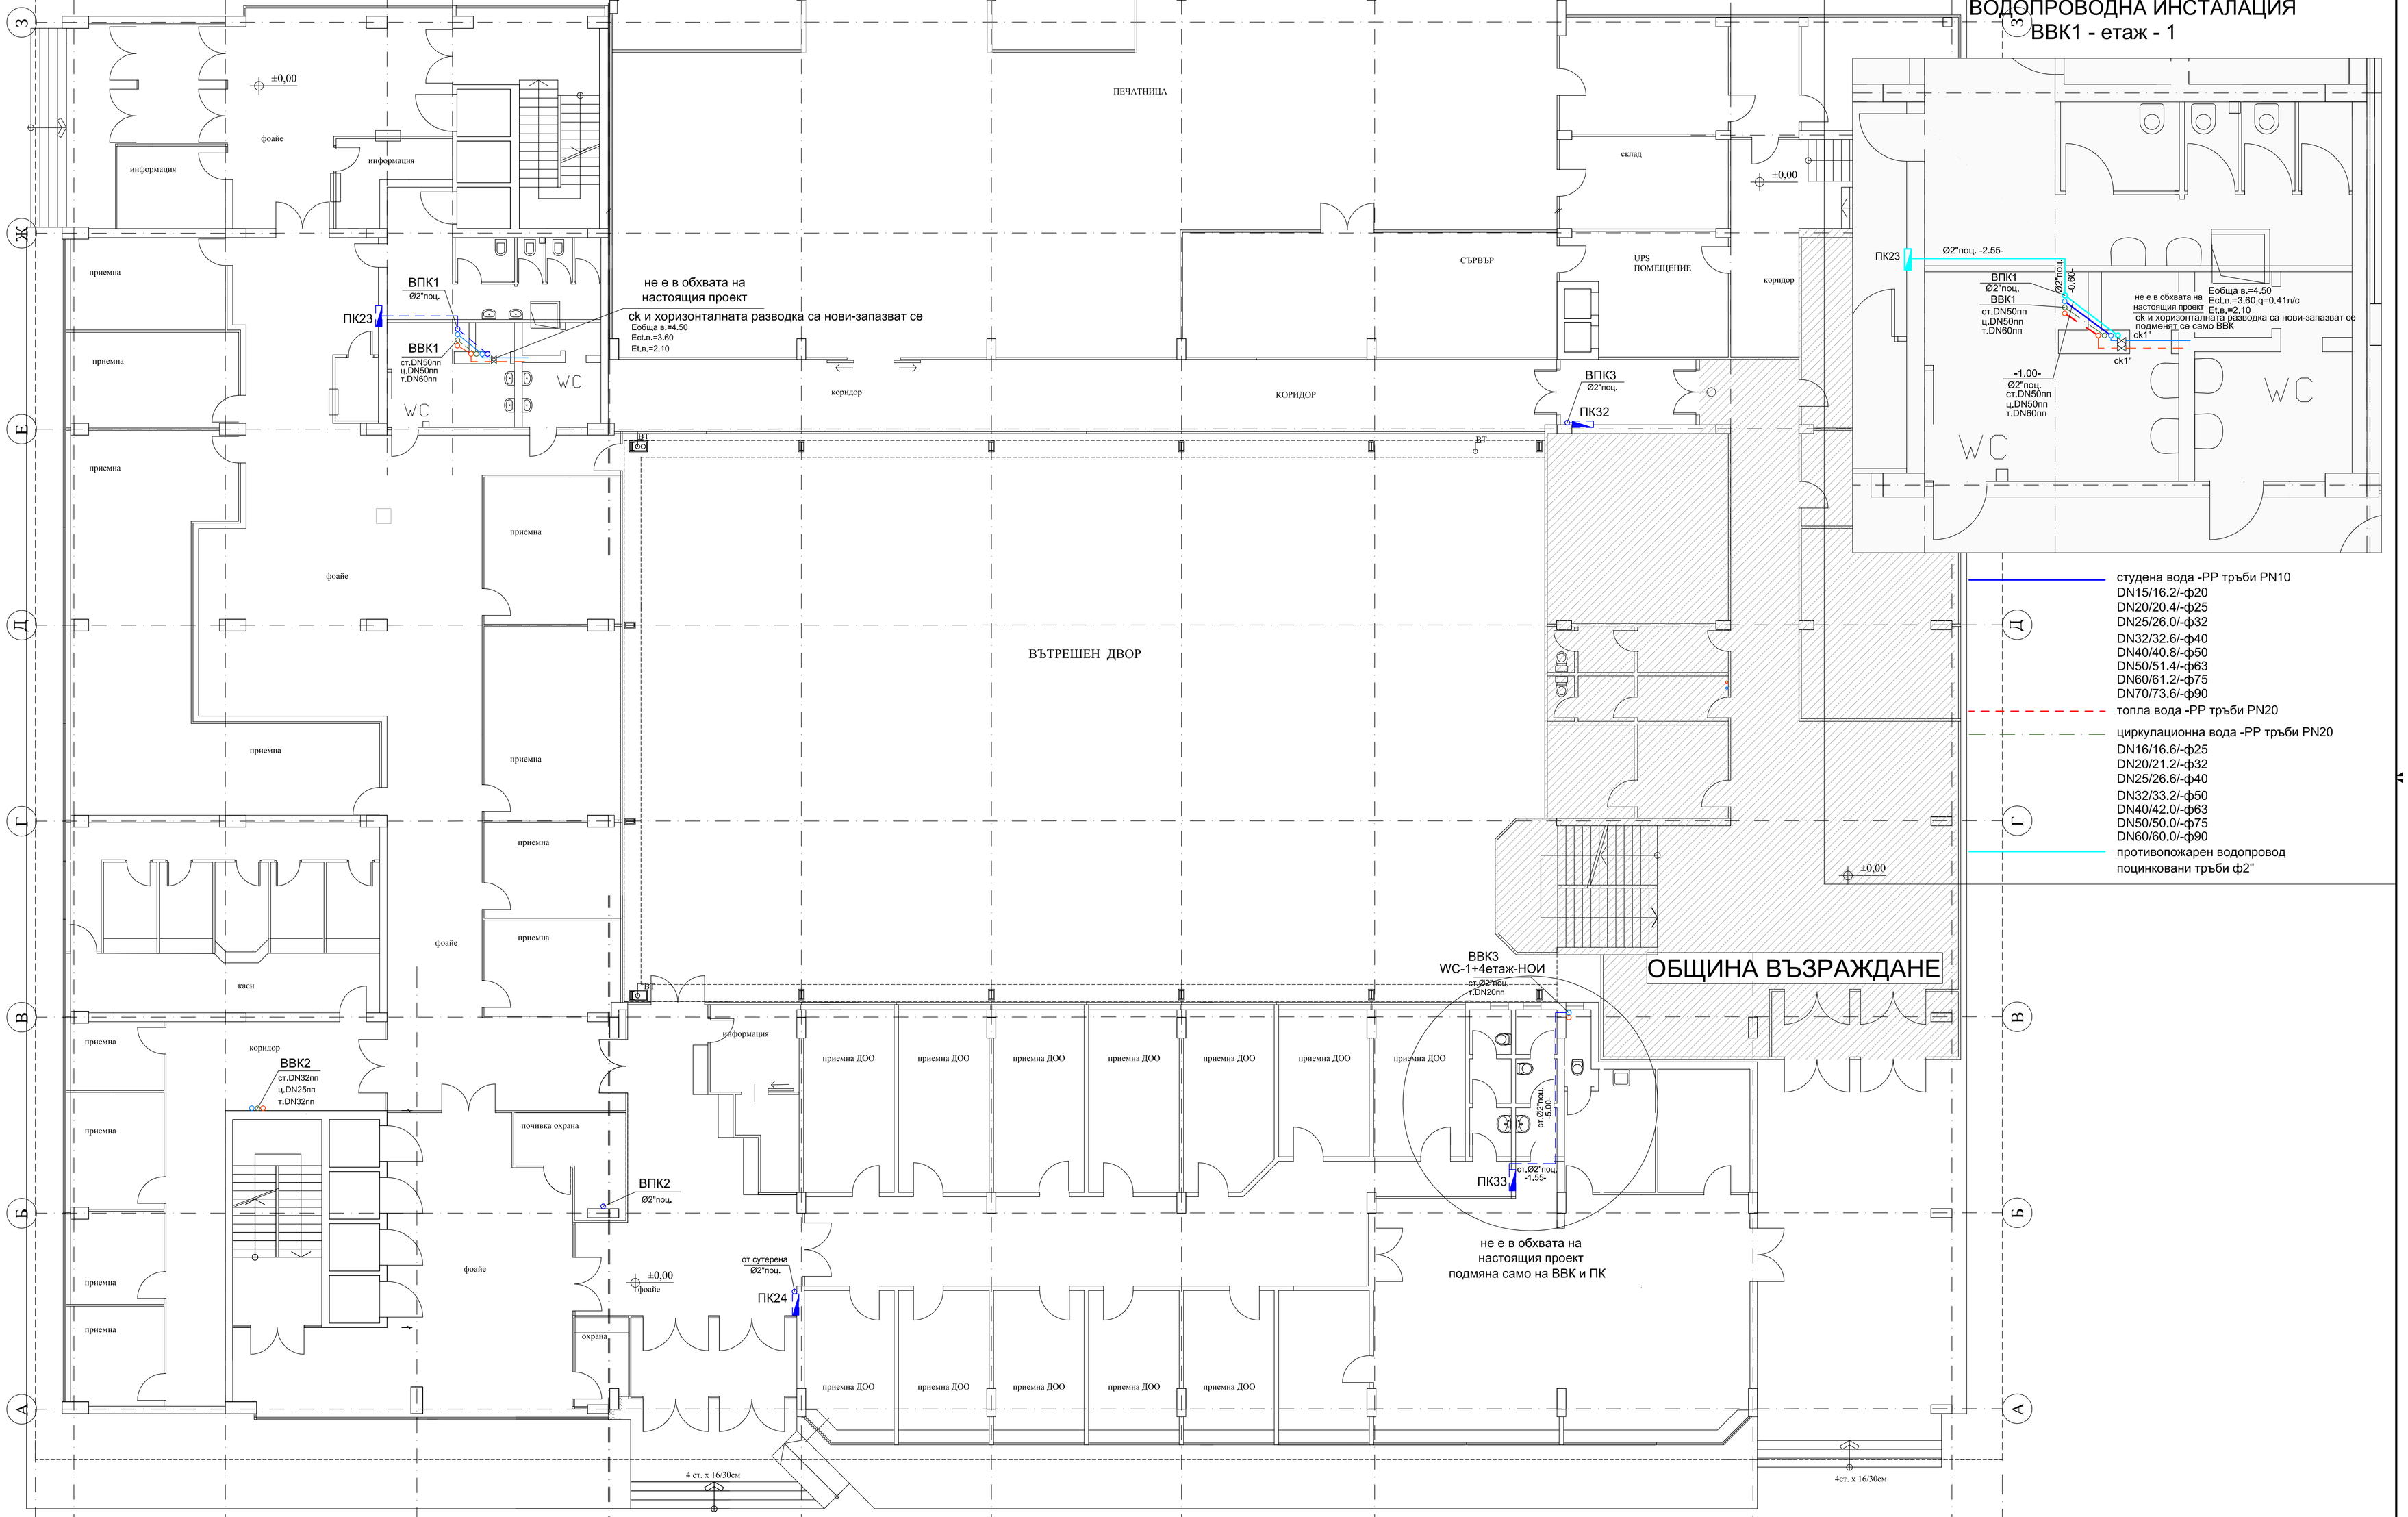

- студена вода -PP тръби PN10
  - DN15/16.2/-ф20
  - DN20/20.4/-ф25
  - DN25/26.0/-ф32
  - DN32/32.6/-ф40
  - DN40/40.8/-ф50
  - DN50/51.4/-ф63
  - DN60/61.2/-ф75
  - DN70/73.6/-ф90
- топла вода -PP тръби PN20
- циркулационна вода -PP тръби PN20
  - DN16/16.6/-ф25
  - DN20/21.2/-ф32
  - DN25/26.6/-ф40
  - DN32/33.2/-ф50
  - DN40/42.0/-ф63
  - DN50/50.0/-ф75
  - DN60/60.0/-ф90
- противопожарен водопровод поцинковани тръби ф2"

КЛИЕНТ: НОИ			ОБЕКТ: ОСНОВЕН РЕМОНТ НА ВИК ИНСТАЛАЦИЯТА В АДМИНИСТРАТИВНАТА СГРАДА НА ЦУ НА НОИ ПОДОБЕКТ: ПРЕУСТРОЙСТВО И ОБНОВЯВАНЕ НА КУХНЯ	ЧАСТ	ВиК
ИЗГОТВИЛ:	ИМЕ:	ПОДПИС:		РЕДАКЦИЯ	0
ПРОЕКТАНТ	Р. ПАДАЛОВА			ДАТА	06.2015 г.
ПРОВЕРИЛ	А. ЦАНКОВА		РАЗПРЕДЕЛЕНИЕ ВОДОПРОВОД I ЕТАЖ	ФАЗА	ТП
				МЯРКА	м
ОДОБРИЛ	И. ЧОТОВ			МАЩАБ	1: 100
				ЛИСТ №	1
				ВС. ЛИСТА	1
				ФАЙЛ	592.01.0_T07#1
SWECO ENERGOPROEKT JSC.			№ 592.01.0_T07-01.002		