ВОДОПРОВОДНА ИНСТАЛАЦИЯ
ВВК1 - етаж - 2

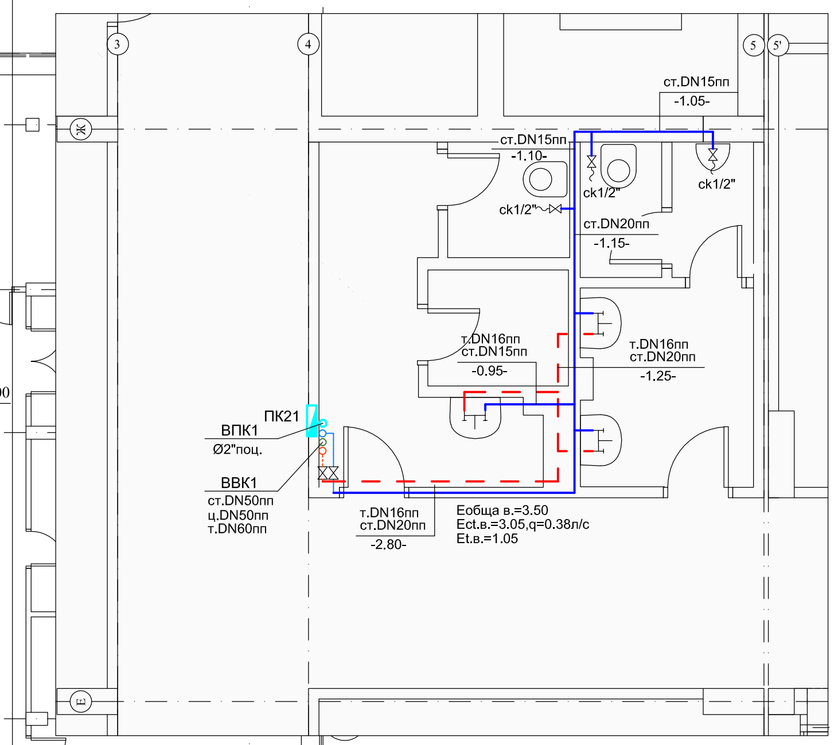

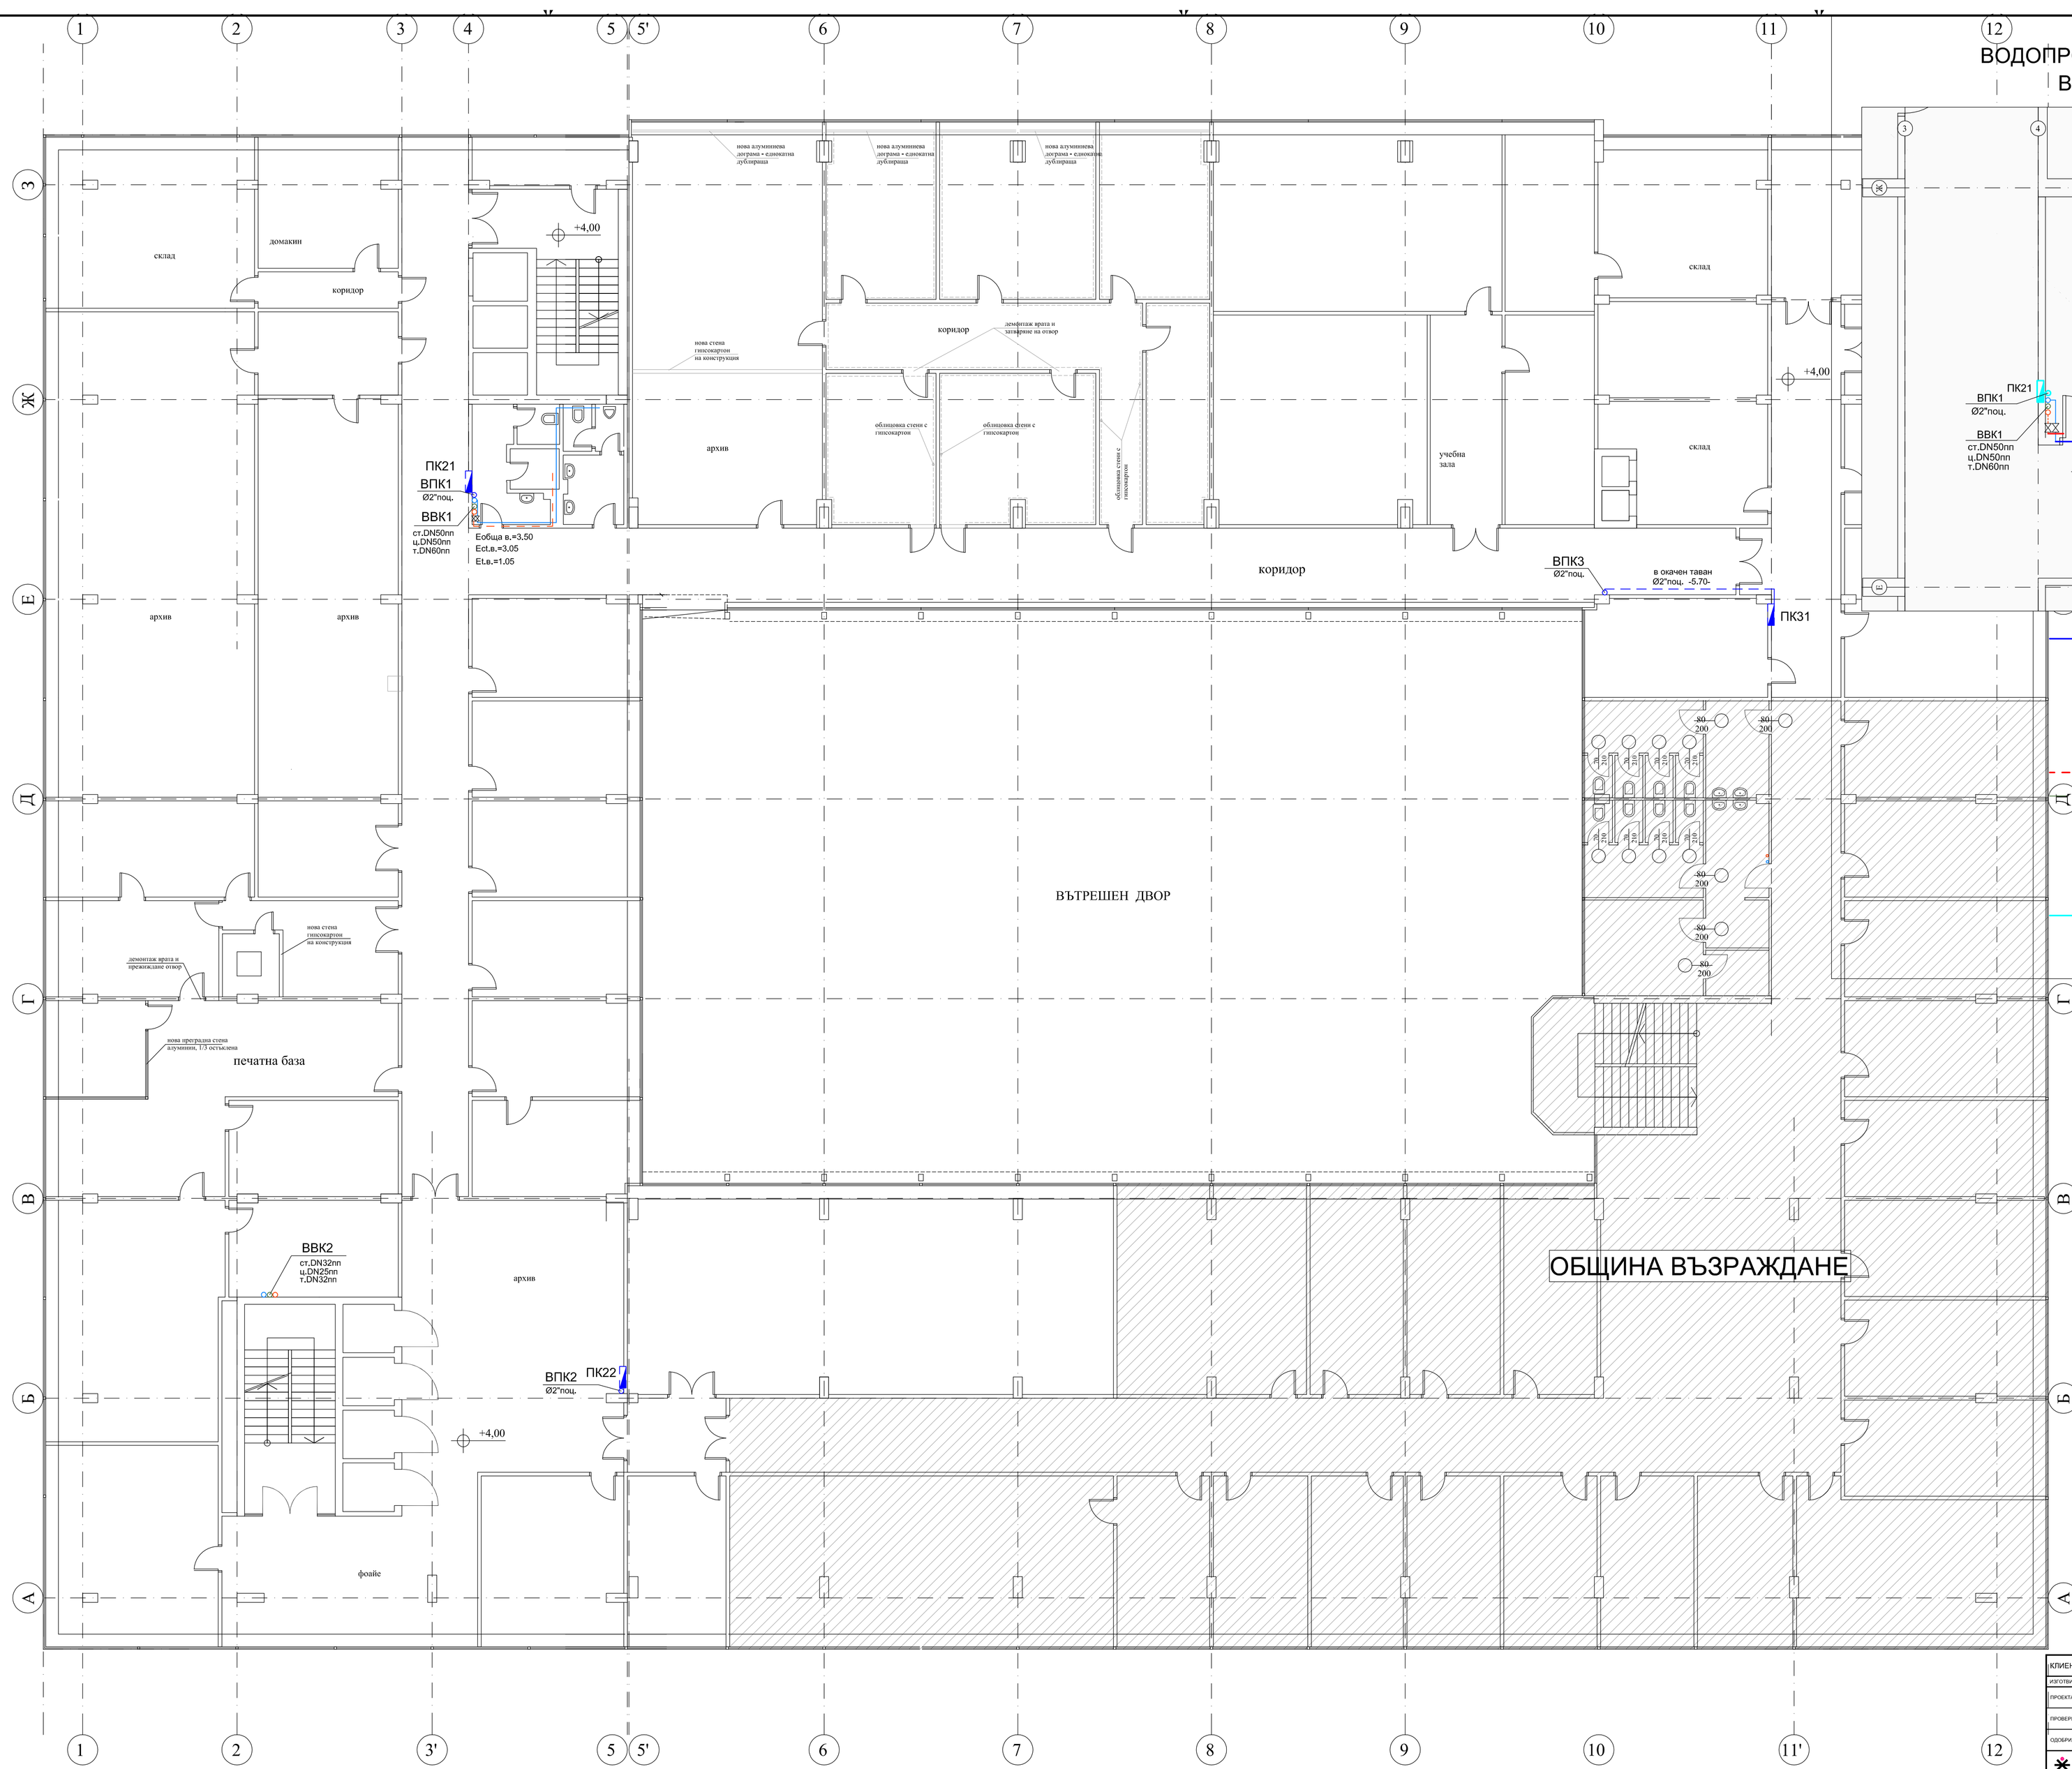

студена вода -PP тръби PN10
DN15/16.2/-ф20
DN20/20.4/-ф25
DN25/26.0/-ф32
DN32/32.6/-ф40
DN40/40.8/-ф50
DN50/51.4/-ф63
DN60/61.2/-ф75
DN70/73.6/-ф90

топла вода -PP тръби PN20

циркулационна вода -PP тръби PN20
DN16/16.6/-ф25
DN20/21.2/-ф32
DN25/26.6/-ф40
DN32/33.2/-ф50
DN40/42.0/-ф63
DN50/50.0/-ф75
DN60/60.0/-ф90

противопожарен водопровод
поцинковани тръби ф2"

КЛИЕНТ: НОИ			ОБЕКТ: ОСНОВЕН РЕМОНТ НА ВИК ИНСТАЛАЦИЯТА В АДМИНИСТРАТИВНАТА СГРАДА НА ЦУ НА НОИ	ЧАСТ: ВиК
ИЗГОТВИЛ:	ИМЕ:	ПОДПИС:	ПОДОБЕКТ: ПРЕУСТРОЙСТВО И ОБНОВЯВАНЕ НА КУХНЯ	РЕДАКЦИЯ: 0
				ДАТА: 06.2015 г.
ПРОЕКТАНТ	Р. ПАДАЛОВА			ФАЗА: ТП
				МЯРКА: м
ПРОВЕРИЛ	А. ЦАНКОВА		РАЗПРЕДЕЛЕНИЕ ВОДОПРОВОД	МАЩАБ: 1: 100
			II ЕТАЖ	ЛИСТ №: 1
ОДОБРИЛ	К. ЧОТОВ			ВС. ЛИСТА: 1
				ФАЙЛ: 592.01.0_ТОЧ
SWECO ENERGOPROEKT JSC.				№ 592.01.0_Т07-01.003