



ВОДОПРОВОДНА ИНСТАЛАЦИЯ ВВК1 - етаж - 3

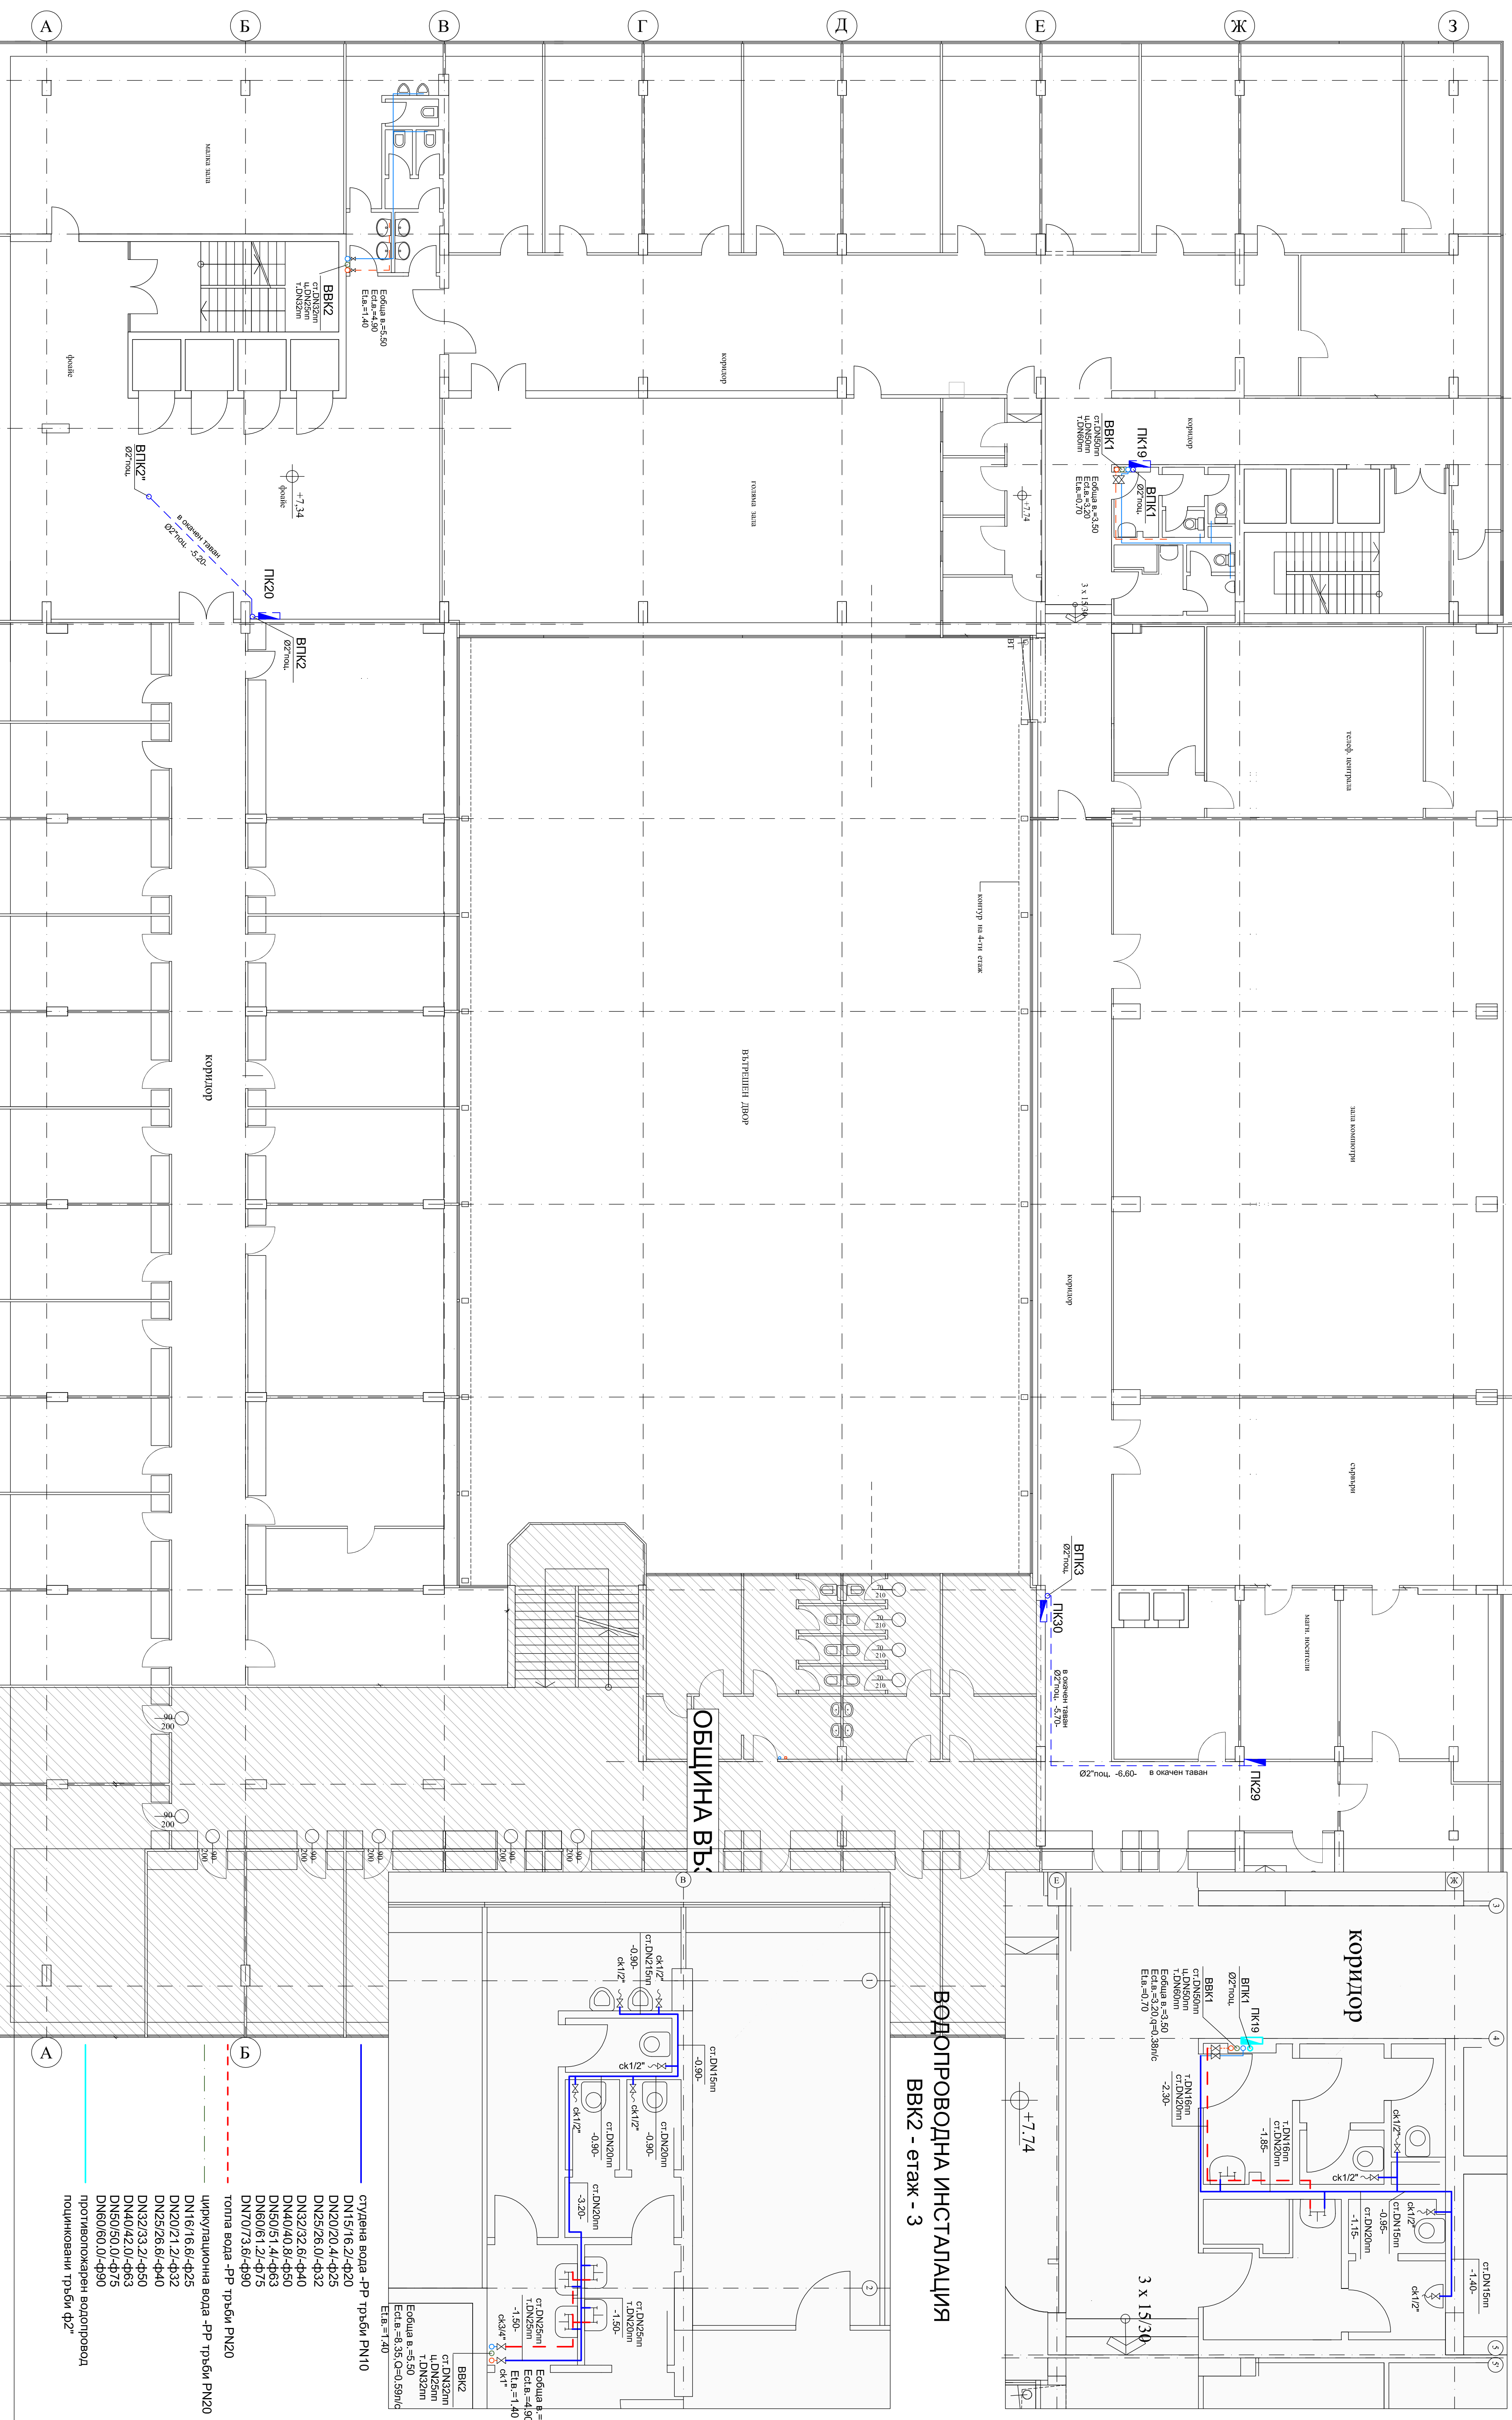

ВОДОПРОВОДНА ИНСТАЛАЦИЯ ВВК2 - етаж - 3

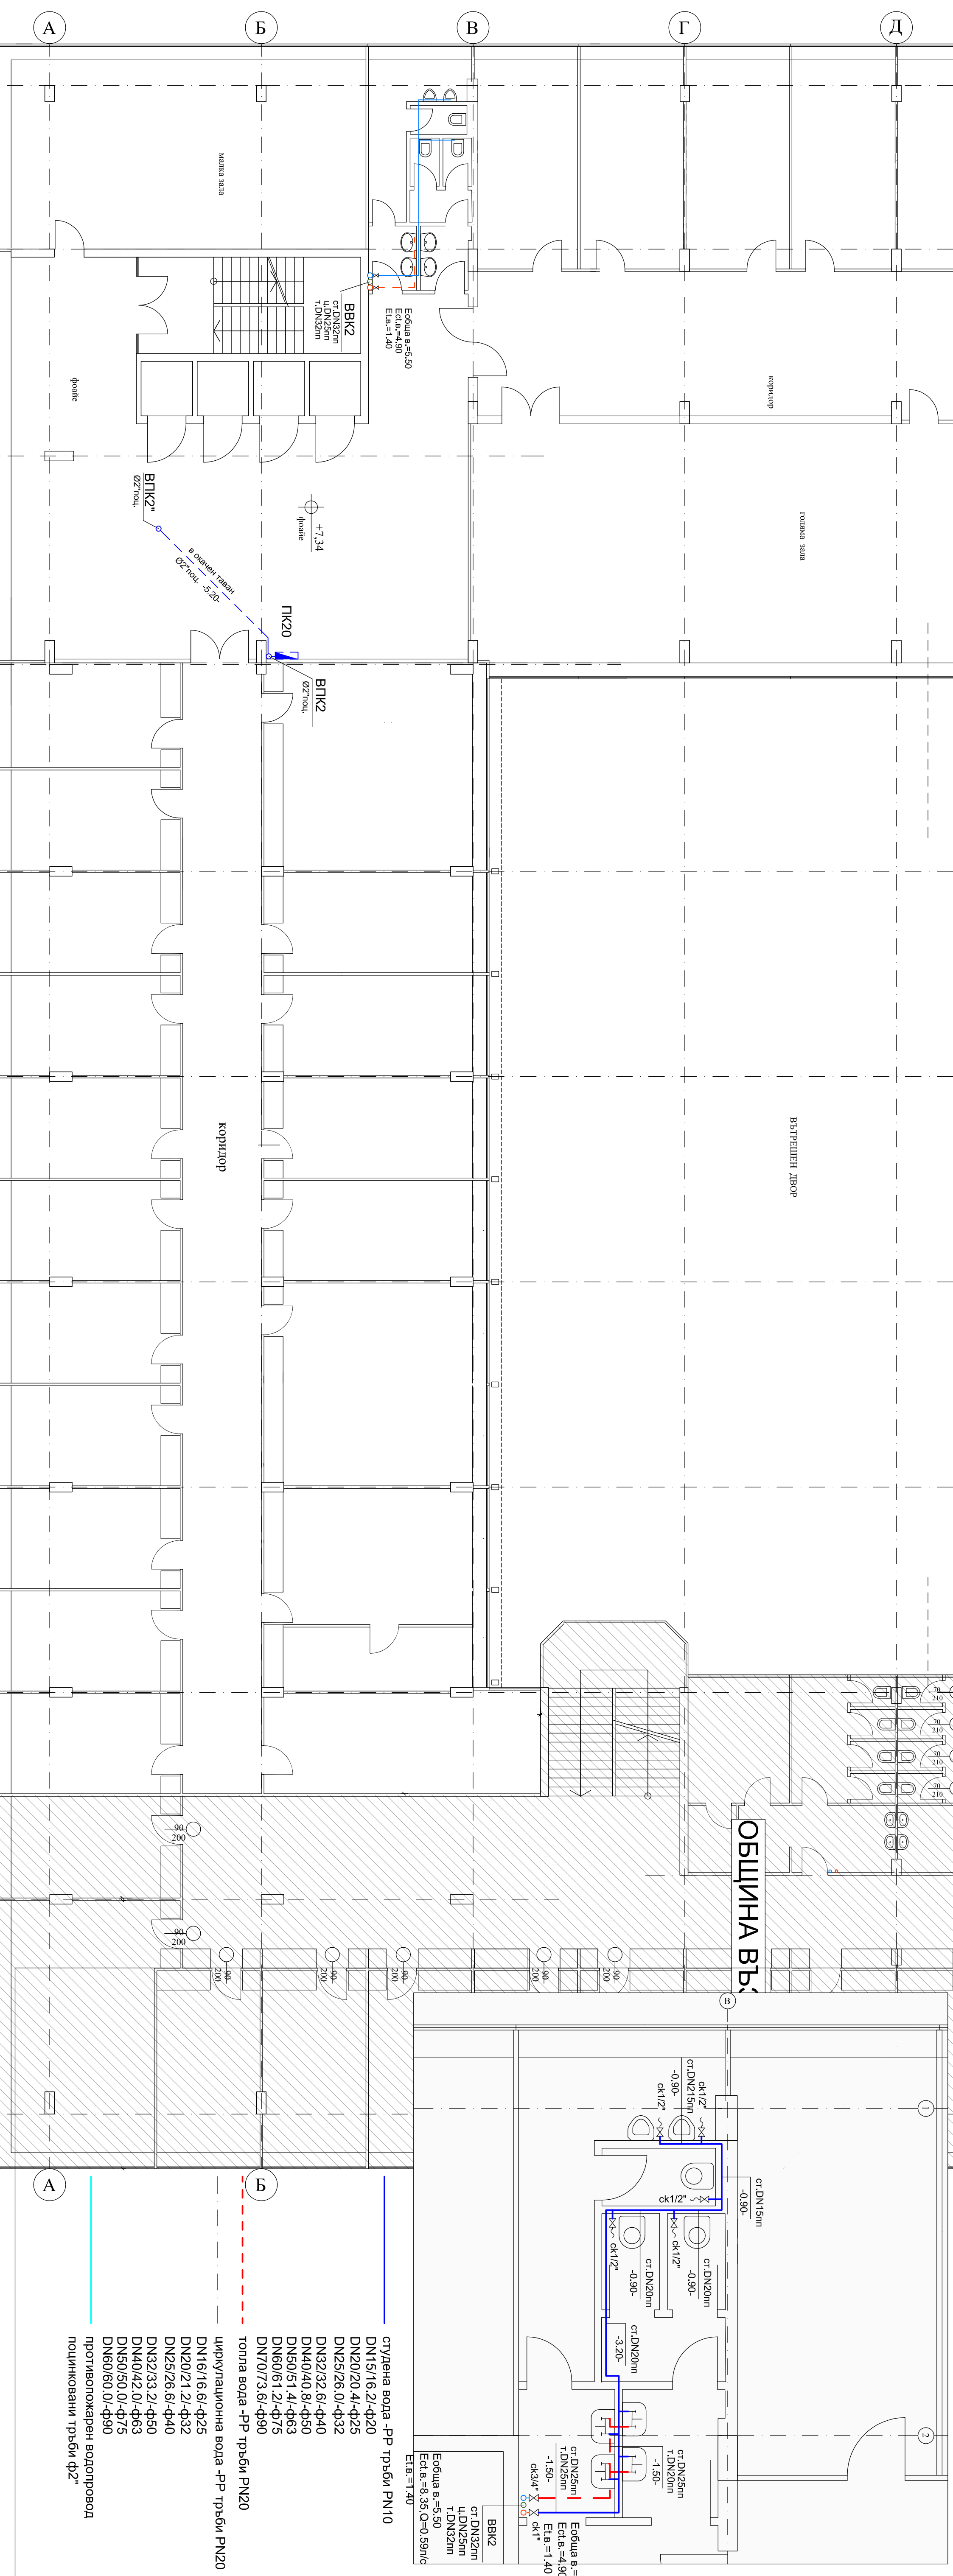

СМЕО ЕНЕРГОПРОЕКТ JSC. № 592.01.0_T07-01.004