

1

2

3

4

5

5'

6

7

8



9

10

11

12

ВОДОВОДНА ИНСТАЛАЦИЯ  
ВК1 - етаж - 4

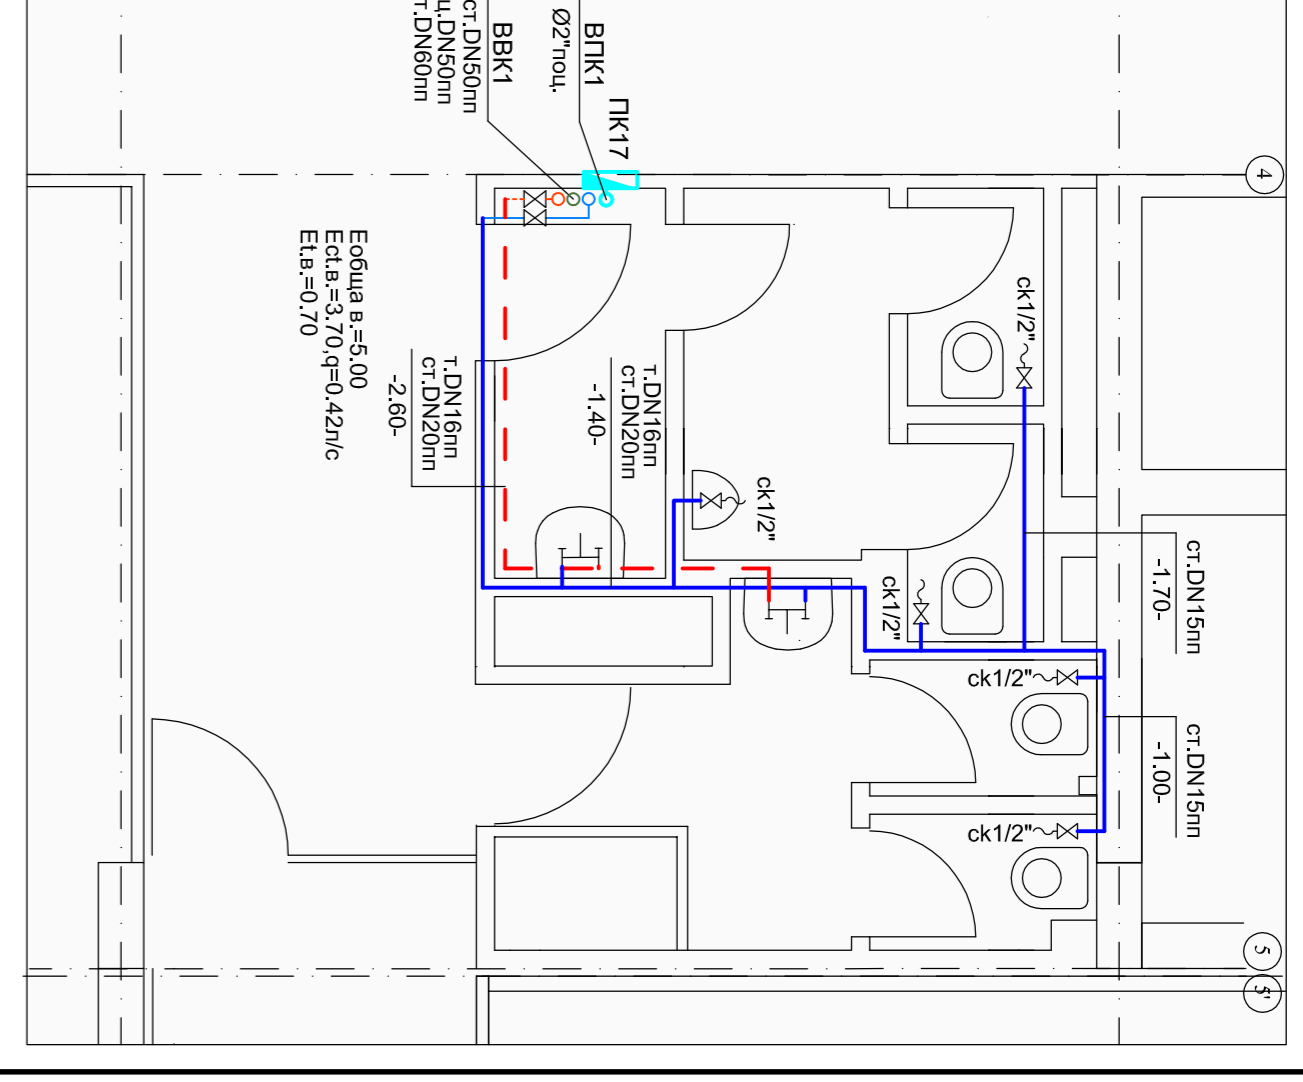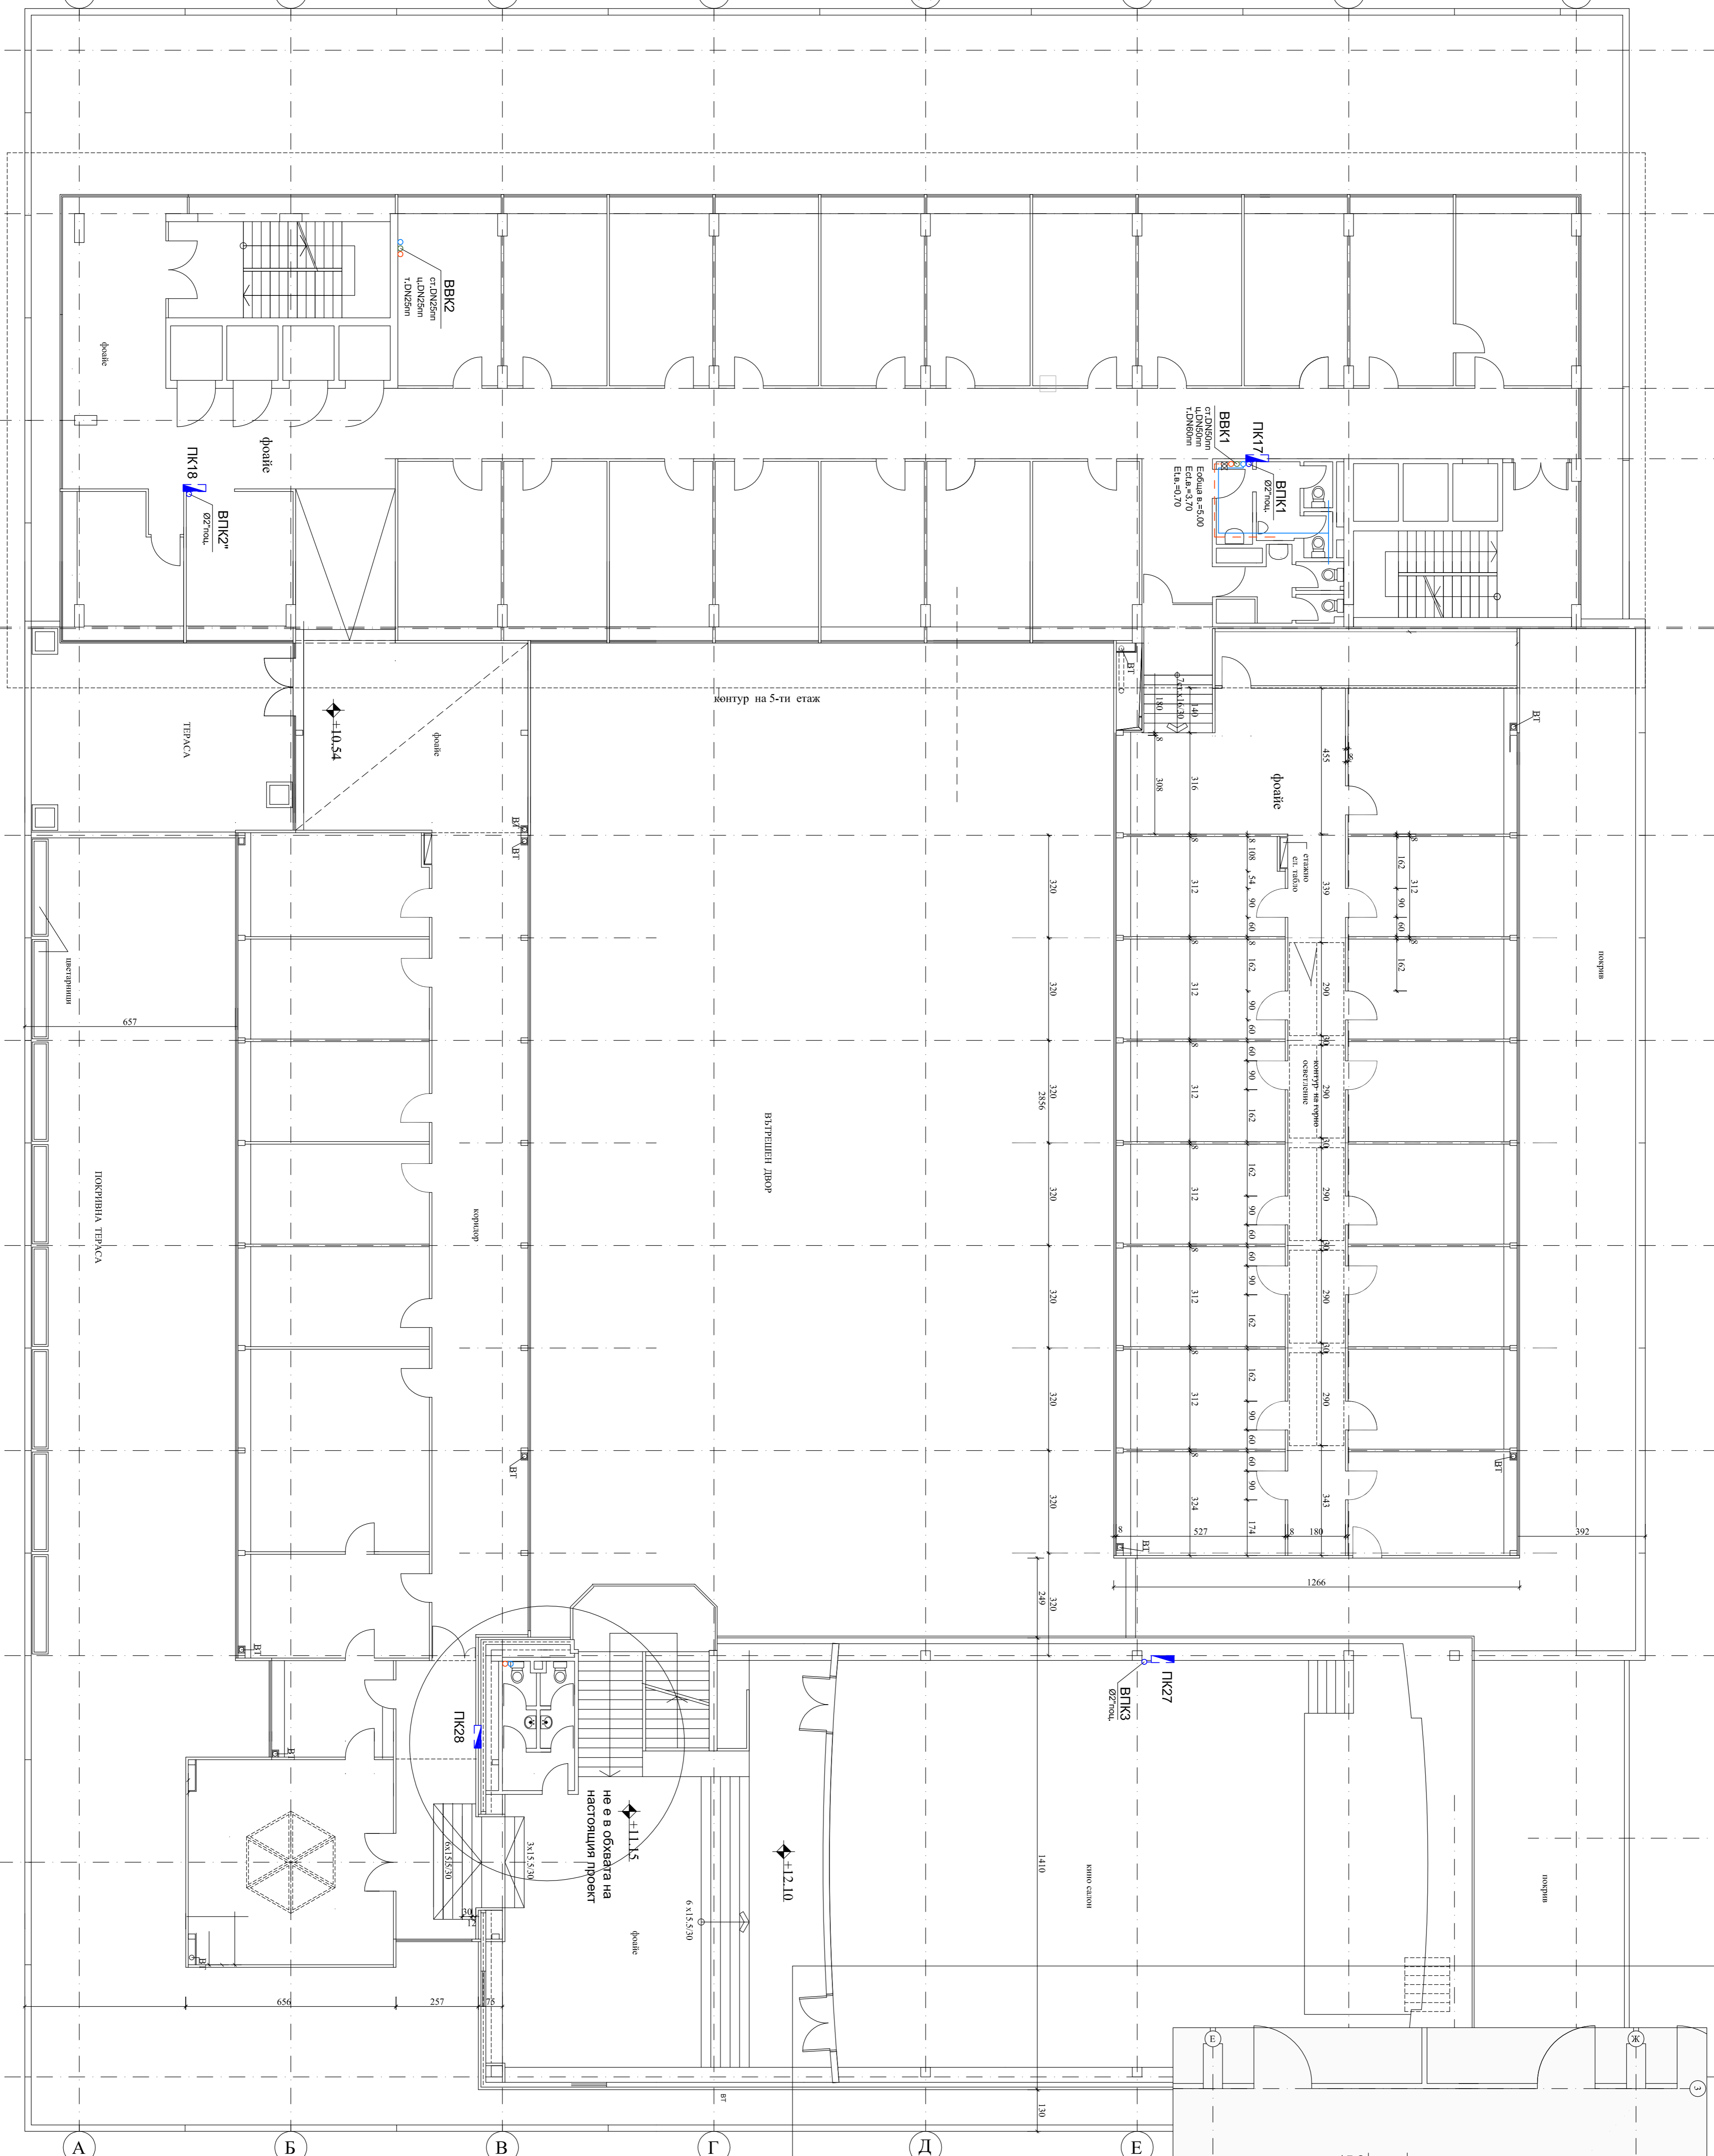

- студена вода - РР тръби РN10
- топла вода - РР тръби РN20
- циркуляционна вода - РР тръби РN20
- противопожарен водопровод подкованни тръби Ф2"

КОМПЕНТ: ПОИ	ИМЕНЕ	ПОЗИЦИЯ	ОБЩА ИНФОРМАЦИЯ ЗА ВЪВЕЖАЩИЯ	
			ИДИЕНТ	ДИ
ПРОЕКТИСТ	ИМЕНЕ	ПОЗИЦИЯ	ОБЩА ИНФОРМАЦИЯ ЗА ПРОЕКТА	
			ИДИЕНТ	ДИ
ПРОЕКТИСТ	ИМЕНЕ	ПОЗИЦИЯ	ОБЩА ИНФОРМАЦИЯ ЗА ПРОЕКТА	
			ИДИЕНТ	ДИ
ПРОЕКТИСТ	ИМЕНЕ	ПОЗИЦИЯ	ОБЩА ИНФОРМАЦИЯ ЗА ПРОЕКТА	
			ИДИЕНТ	ДИ
РАЗРЕШЕНИЕ ВОДОВОД			ДИ	
ИМЕНЕ			ДИ	
ПОЗИЦИЯ			ДИ	
ИМЕНЕ			ДИ	
ПОЗИЦИЯ			ДИ	
ИМЕНЕ			ДИ	
ПОЗИЦИЯ			ДИ	