





ВОДОПРОВОДНА ІНСТАЛАЦІЯ
ВВК1 - етаж 10

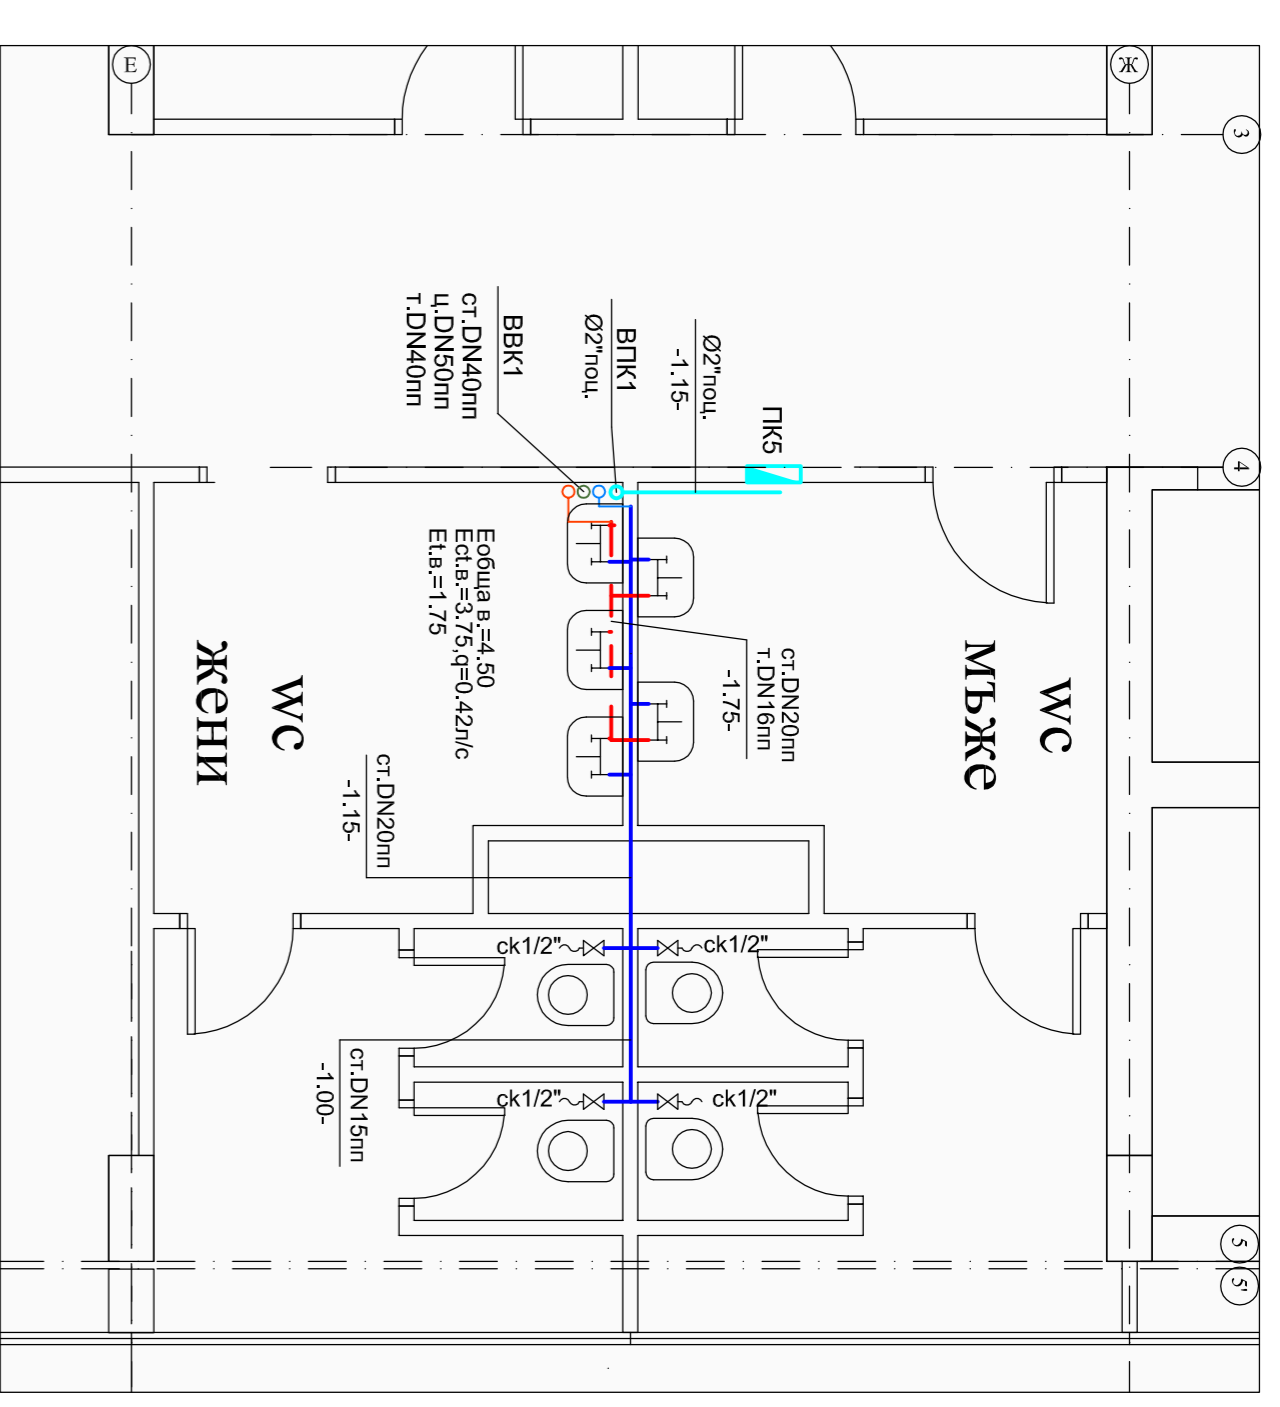

ВОДОПРОВОДНА ІНСТАЛАЦІЯ
ВВК1 - етаж 9

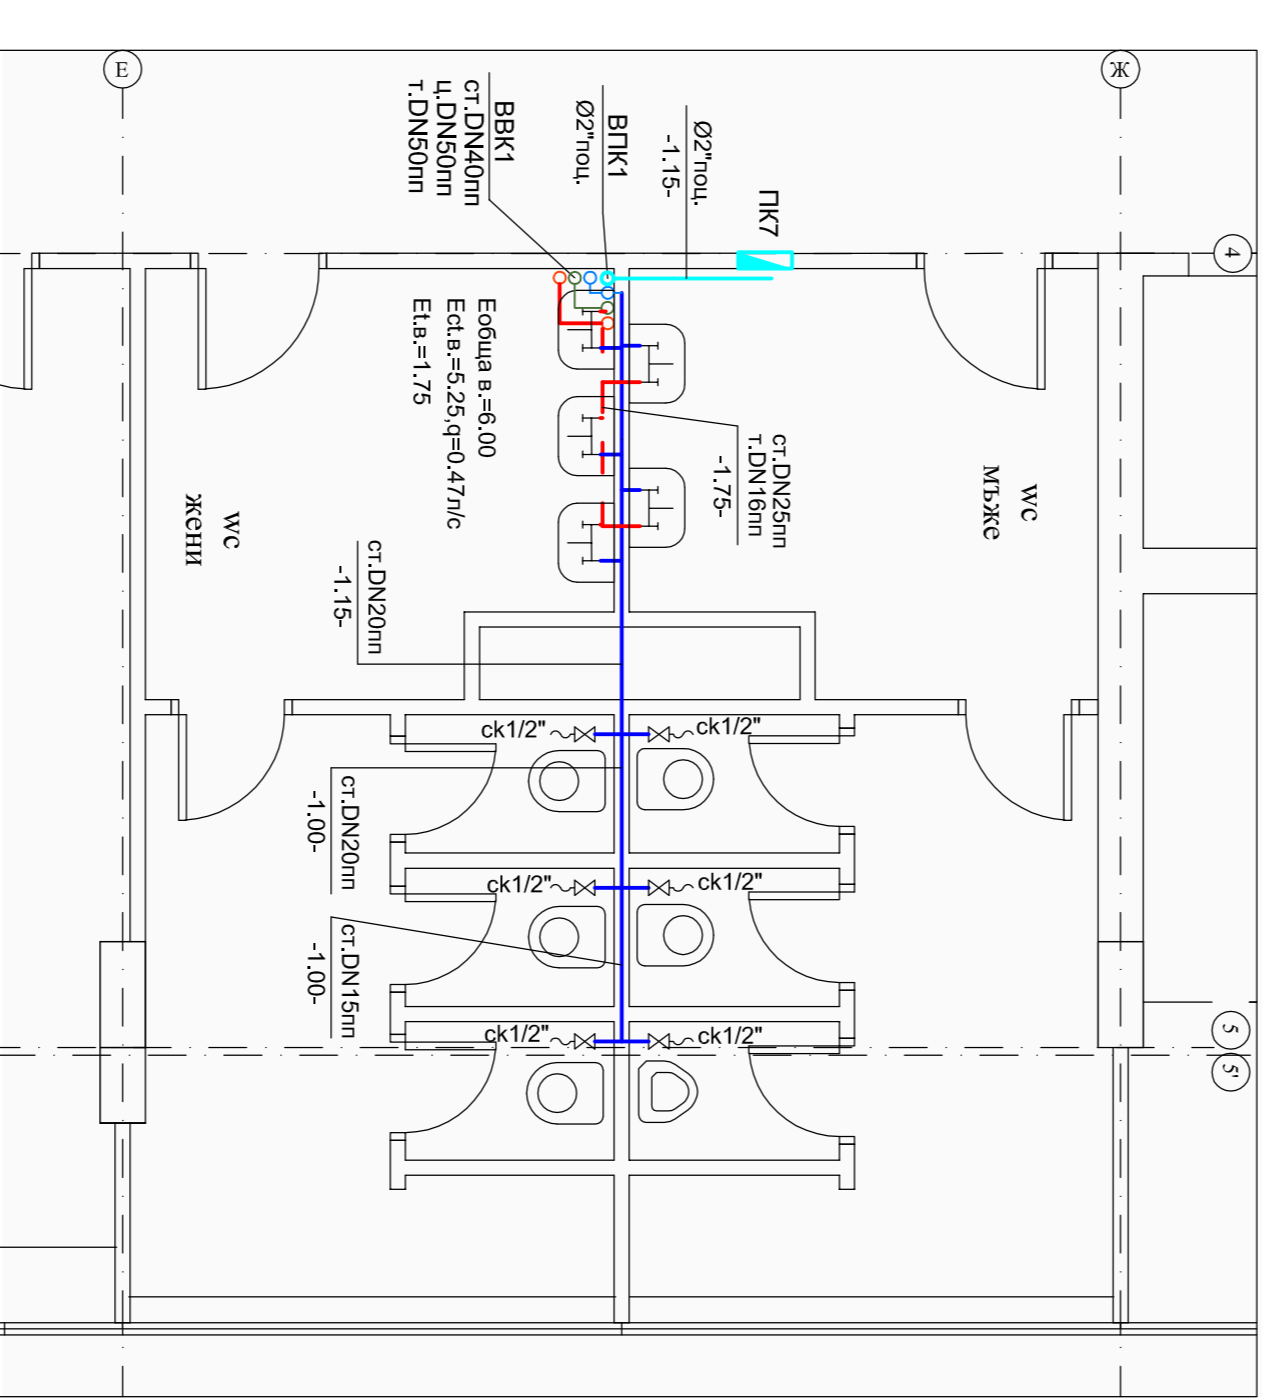

- студена вода -РР трьби РН10
- DN15/16/2/-Ф20
- DN20/20/4/-Ф25
- DN25/26/0/-Ф32
- DN32/32/6/-Ф40
- DN40/40/8/-Ф50
- DN50/50/0/-Ф75
- DN60/60/0/-Ф90
- DN70/73/6/-Ф90
- горяча вода -РР трьби РН20
- циркуляційна вода -РР трьби РН20
- DN16/16/6/-Ф25
- DN20/21/2/-Ф32
- DN25/26/6/-Ф40
- DN32/33/2/-Ф50
- DN40/42/0/-Ф63
- DN50/50/0/-Ф75
- DN60/60/0/-Ф90
- противопожарні водопроводи
- підняткові трьби Ф2"

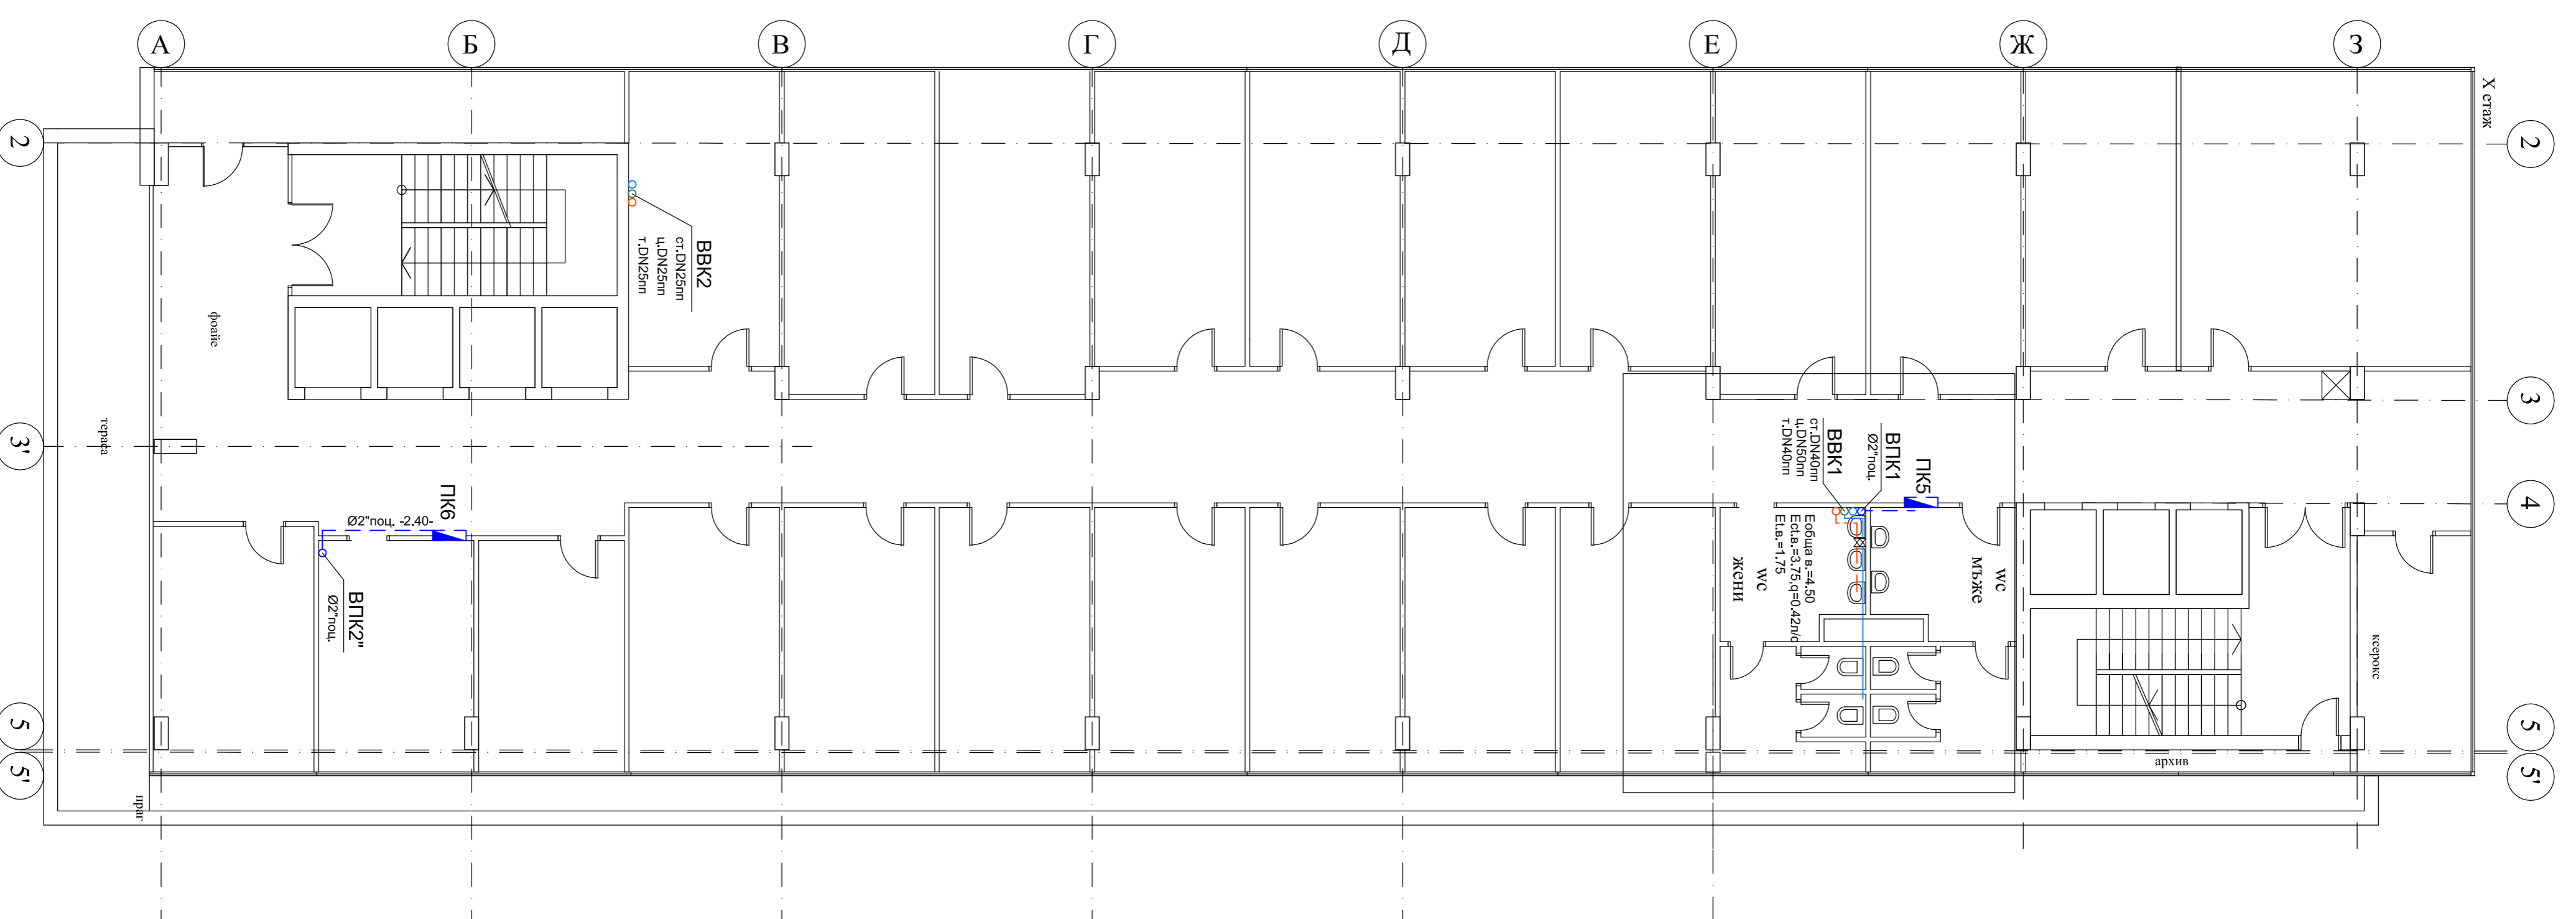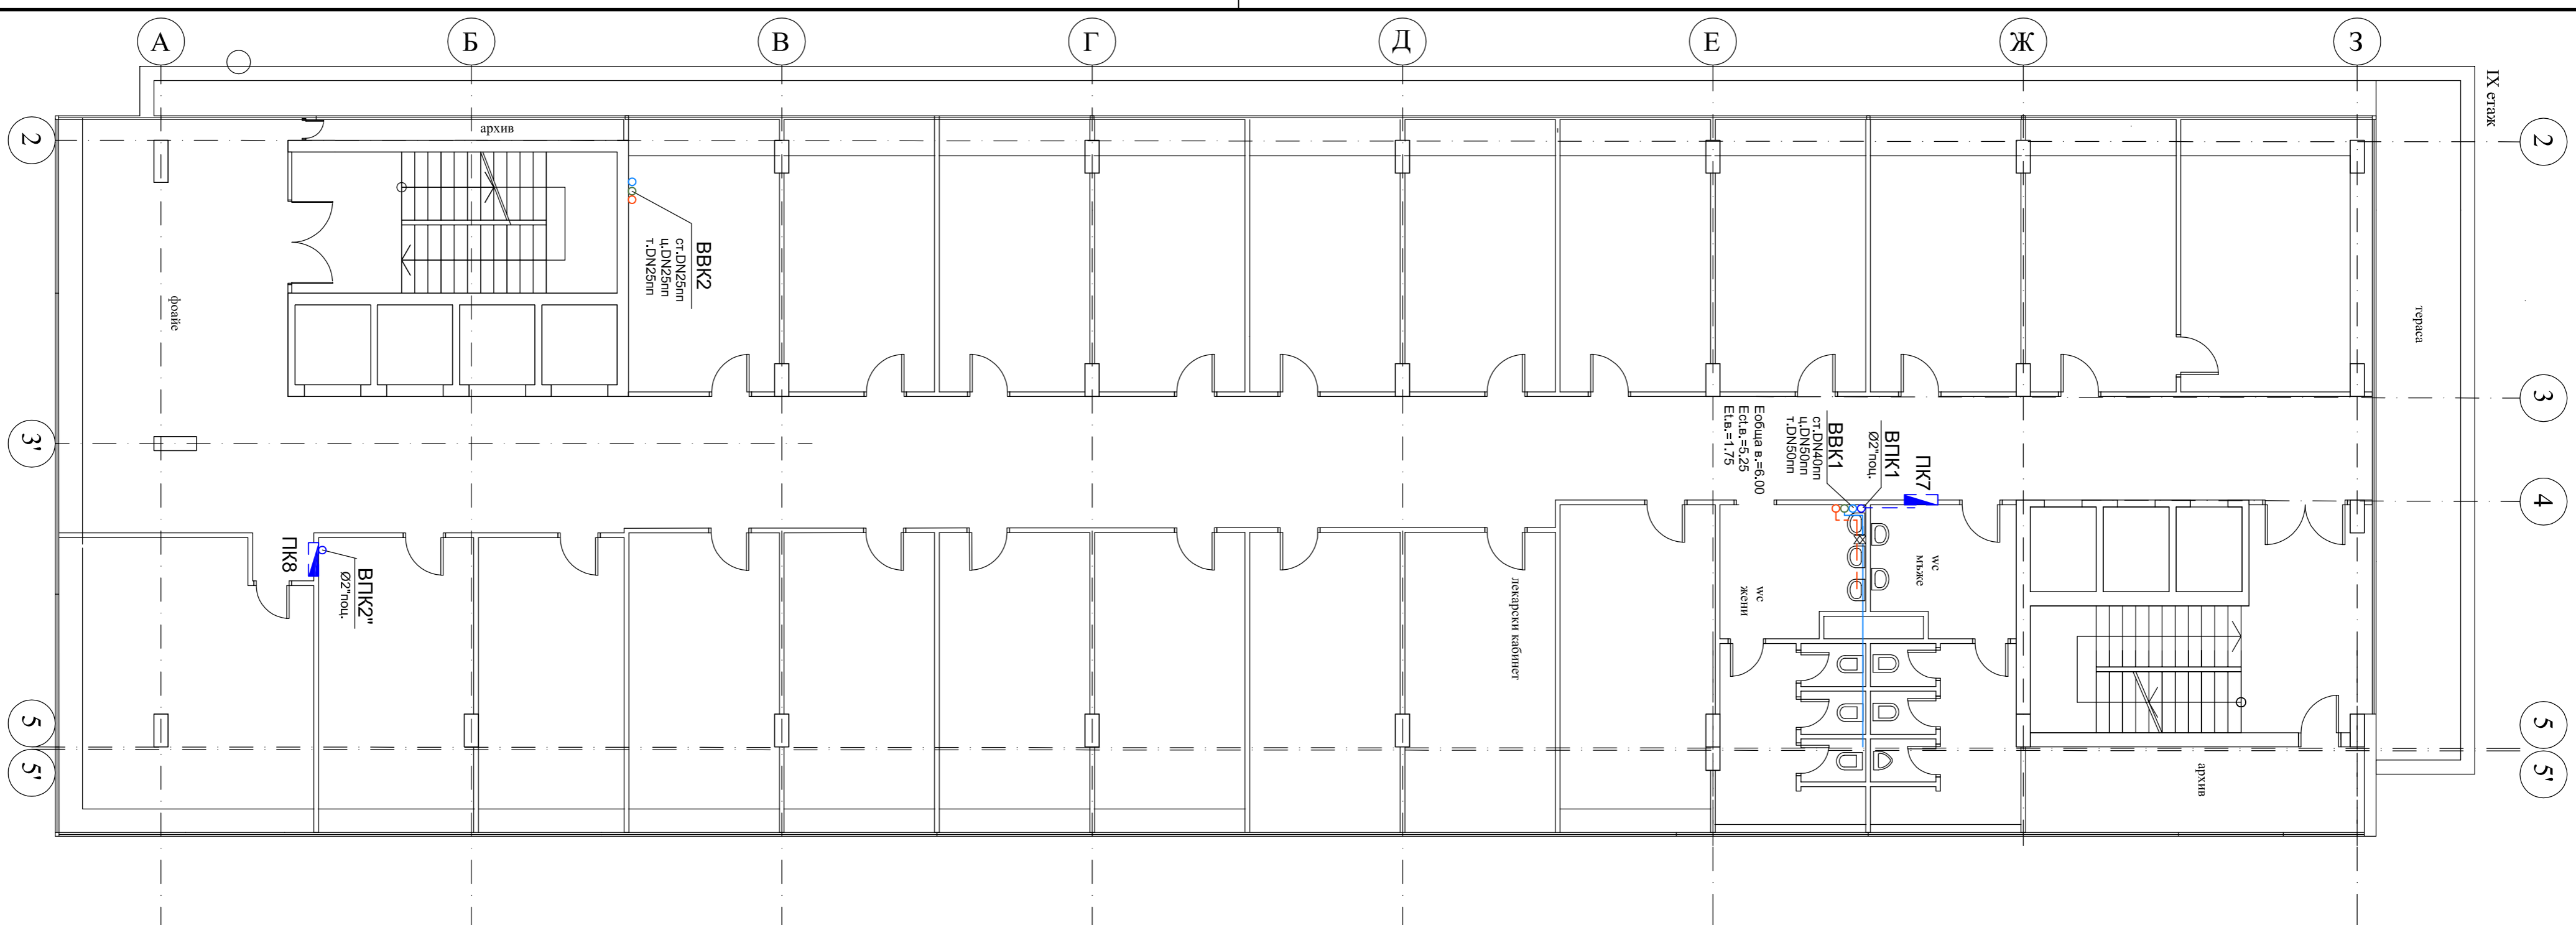


№ 592.01.0_ТОВ-01.008