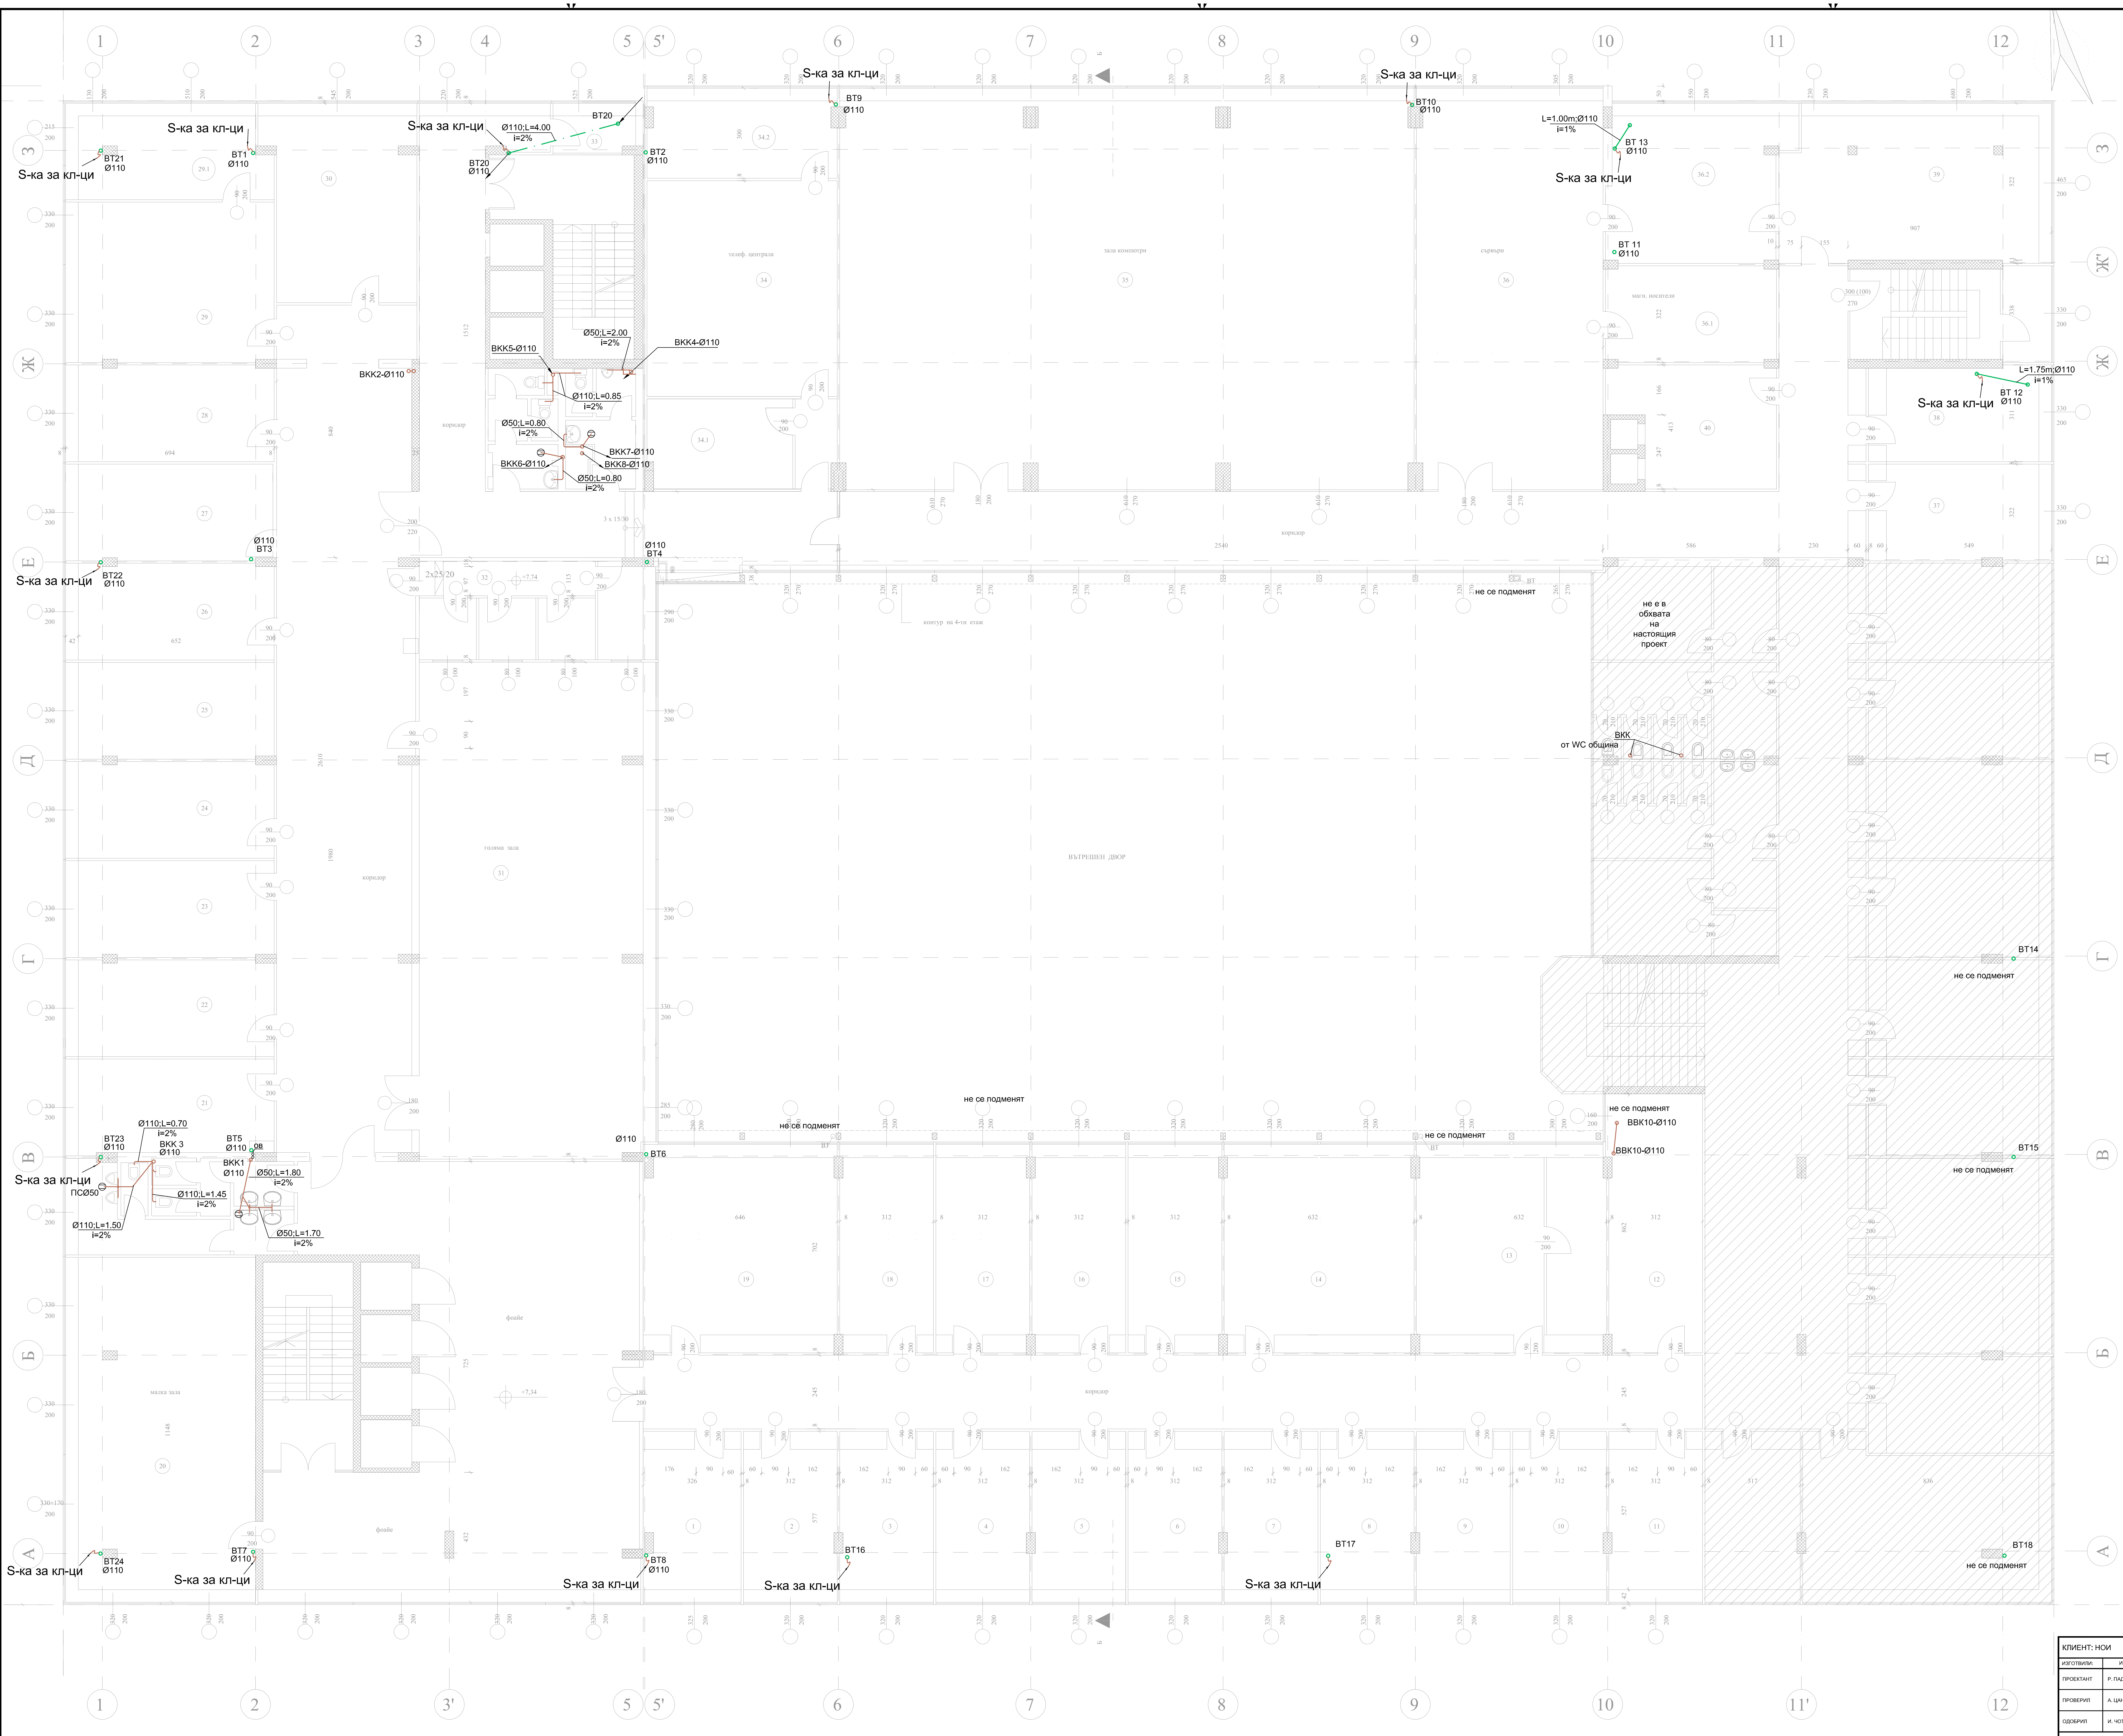
S-ка за кл-ци
BT21 Ø110
BT1 Ø110
BT20 Ø110
Ø110;L=4.00 i=2%
BT2 Ø110
BT9 Ø110
BT10 Ø110
L=1.00m;Ø110 i=1%
BT 13 Ø110
BT 11 Ø110
BKK5-Ø110
BKK4-Ø110
Ø50;L=2.00 i=2%
Ø110;L=0.85 i=2%
Ø50;L=0.80 i=2%
BKK7-Ø110
BKK8-Ø110
BKK6-Ø110
BKK2-Ø110
L=1.75m;Ø110 i=1%
BT 12 Ø110
Ø110 BT3
BT22 Ø110
Ø110 BT4
не се подменят
не е в обхвата на настоящия проект
BKK
от WC общини
BT14
BT15
BBK10-Ø110
Ø110 BT6
BT23 Ø110
Ø110;L=0.70 i=2%
BKK 3 Ø110
BT5 Ø110
BKK1 Ø110
Ø50;L=1.80 i=2%
Ø110;L=1.45 i=2%
ПСØ50
Ø110;L=1.50 i=2%
Ø50;L=1.70 i=2%
BT24 Ø110
BT7 Ø110
BT8 Ø110
BT16
BT17
BT18
1
2
3
3'
4
5
5'
6
7
8
9
10
11
11'
12
З
Ж'
Ж
Е
Д
Г
В
Б
А

ЛЕГЕНДА:

———	Битово - фекална канализация
— · — · —	Предполагаемо трасе канализация
———	Водосточни тръби
⊖ ПС	Подов софон(воронка)
○ РШ	Ревизонна шахта
○ ВКК	- Вертикален канализационен клон
○ ВТ	- Водосточна тръба
РО	- Ревизионен отвор
⊛	Воронка

ЗАБЕЛЕЖКА:

1. УКРЕПВАНЕТО НА КАНАЛИЗАЦИИТЕ ОТ PVC ТРЪБИ ДА СЕ ОСЪЩЕСТВИ КЪМ СТРОИТЕЛНАТА КОНСТРУКЦИЯ НА СГРАДАТА, ЧРЕЗ ПОДВИЖНИ ОПОРИ ОТ: СКОБИ, АНКЕРИ И ПЛАНКИ. РАЗСТОЯНИЕТО МЕЖДУ ОПОРИТЕ ДА НЕ ПОЗВОЛЯВА ПРОВИСВАНЕ НА ТРЪБОПРОВОДИТЕ ПО-ГОЛЯМО ОТ НОРМАТИВНОТО ЗА МАТЕРИАЛА НА ТРЪБИТЕ И ДА НЕ ПРЕВИШАВА 2м.

2.ВОРОНКИТЕ НЕ СА В ОБХВАТА НА ЗАДАЧАТА

КЛИЕНТ: НОИ			ОБЕКТ: ОСНОВЕН РЕМОНТ НА ВИК ИНСТАЛАЦИЯТА В АДМИНИСТРАТИВНАТА СГРАДА НА ЦУ НА НОИ ПОДОБЕКТ: ПРЕУСТРОЙСТВО И ОБНОВЯВАНЕ НА КУХНЯ	ЧАСТ	ВиК
ИЗГОТВИЛИ:	ИМЕ:	ПОДПИС:		РЕДАКЦИЯ	0
				ДАТА	06.2015 г.
ПРОЕКТАНТ	Р. ПАДАЛОВА		РАЗПРЕДЕЛЕНИЕ КАНАЛИЗАЦИЯ III ЕТАЖ	ФАЗА	ТП
				МЯРКА	м
ПРОВЕРИЛ	А. ЦАНКОВА			МАЩАБ	1: 100
				ЛИСТ No	1
ОДОБРИЛ	И. ЧОТОВ			ВС. ЛИСТА	1
				ФАЙЛ	592.01.0_T07-01

SWECO ENERGOPROEKT JSC.

№ 592.01.0_T07-01.014