


1 2 3 4 5 6 7 8 9 10 11 12

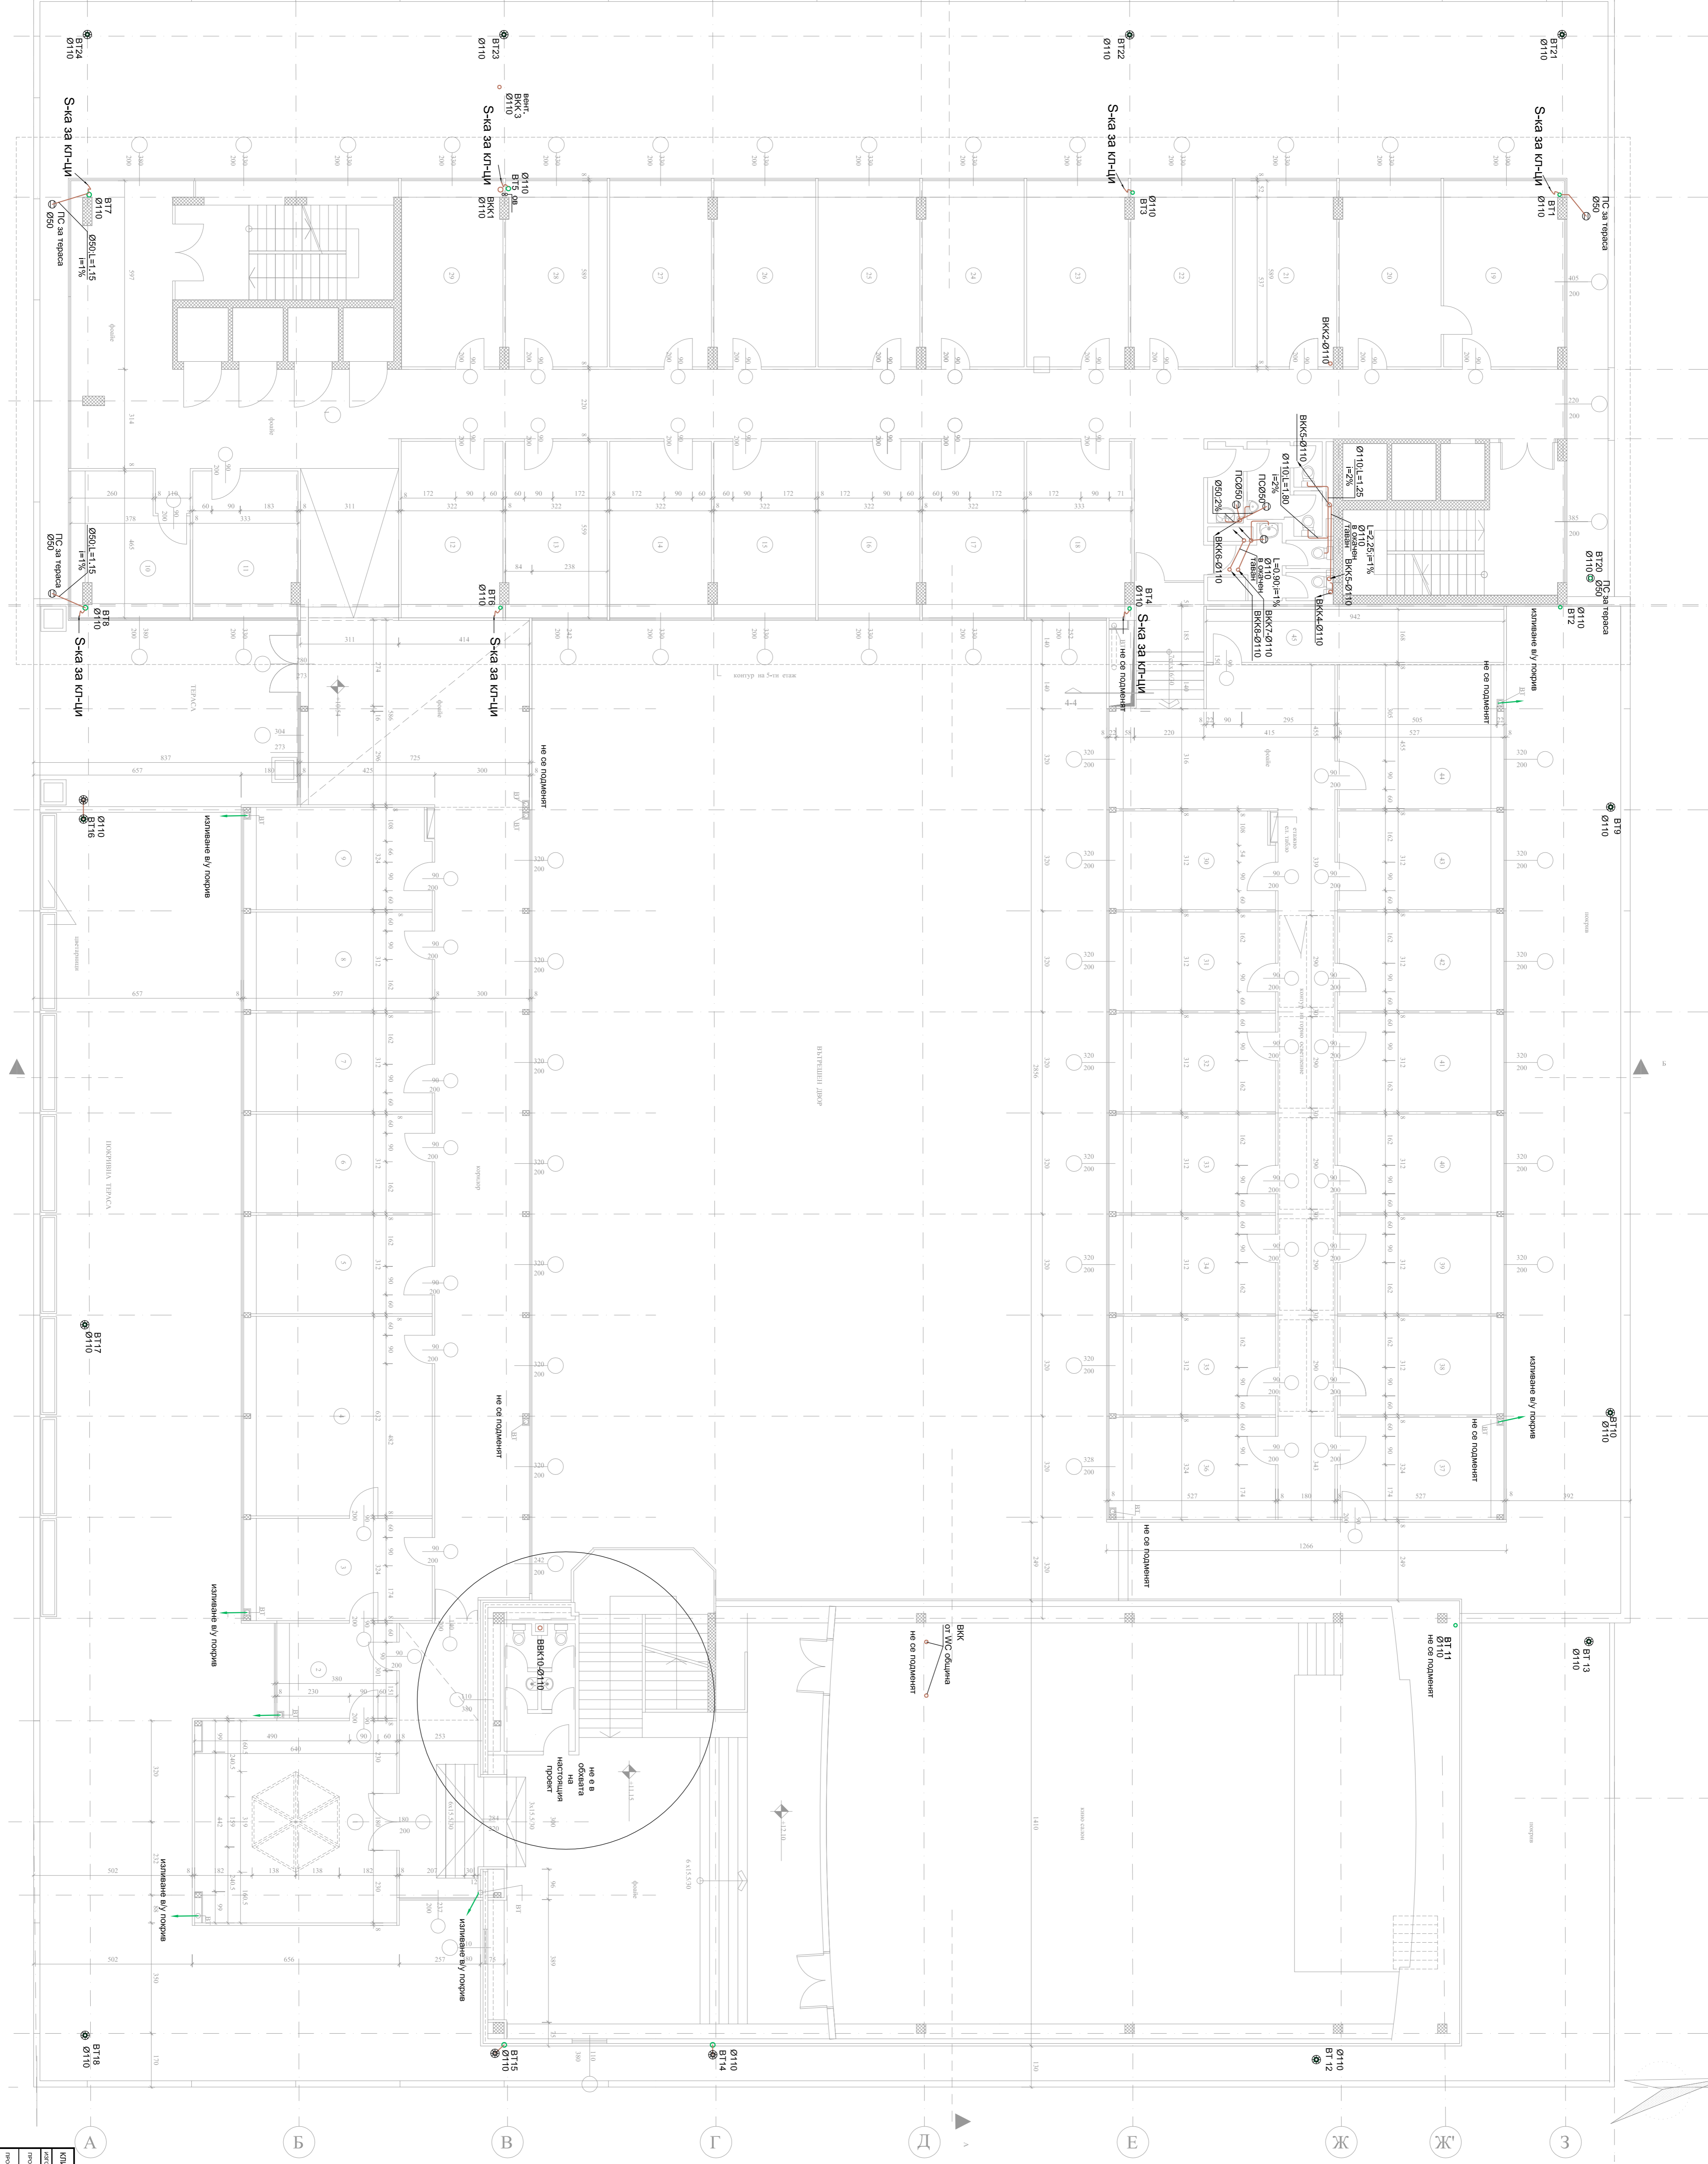

- ЛЕГЕНДА:**
- Битово - фекална канализация
 - - - Предполпагаемо трасе канализация
 - Водосточни тръби
 - Подов сонфор(воронка)
 - РШ Ревизионна шахта
 - ВКК - Вертикален канализационен клоп
 - ВТ - Водосточна тръба
 - ⊗ - Ревизионен отвор
 - ⊙ - Боронка

ЗАБЕЛЕЖКА:
 1. УЧРЕЖДЕНИЕТО НА КАНАЛИЗАЦИОННАТА СЪСТЕМА ТРЪБЫ ДА СЕ ОСЪЩЕСТВИ КЪМ СТРОИТЕЛНАТА КОНСТРУКЦИЯ НА СТРАДАТА, ЧРЕЗ ПОДВИЖНИ ОТОРИ ОТ: СКОБИ, АНЖЕРИ И ПДАНКИ, РАЗСТОЯНИЕТО МЕЖДУ ОТОРИТЕ ДА НЕ ПОЗВОЛЯВА ПРЕВИСВАНЕ НА ТРЪБОПРОВОДИТЕ ПО-ГОЛЯМО ОТ НОРМАТИВНОТО ЗА МАТЕРИАЛА НА ТРЪБИТЕ И ДА НЕ ПРЕВИШАВА 2м.

2. ВОРОНКИТЕ НЕ СА В ОБХВАТА НА ЗАДАЧАТА

КОДИФИКАЦИЯ		КОДИФИКАЦИЯ	КОДИФИКАЦИЯ	КОДИФИКАЦИЯ
КОДИФИКАЦИЯ	КОДИФИКАЦИЯ	КОДИФИКАЦИЯ	КОДИФИКАЦИЯ	КОДИФИКАЦИЯ
КОДИФИКАЦИЯ	КОДИФИКАЦИЯ	КОДИФИКАЦИЯ	КОДИФИКАЦИЯ	КОДИФИКАЦИЯ
КОДИФИКАЦИЯ	КОДИФИКАЦИЯ	КОДИФИКАЦИЯ	КОДИФИКАЦИЯ	КОДИФИКАЦИЯ
КОДИФИКАЦИЯ	КОДИФИКАЦИЯ	КОДИФИКАЦИЯ	КОДИФИКАЦИЯ	КОДИФИКАЦИЯ

СМЕО ЕНЕРГОПРОЕКТ JSC. № 592.01.0.107-01.015