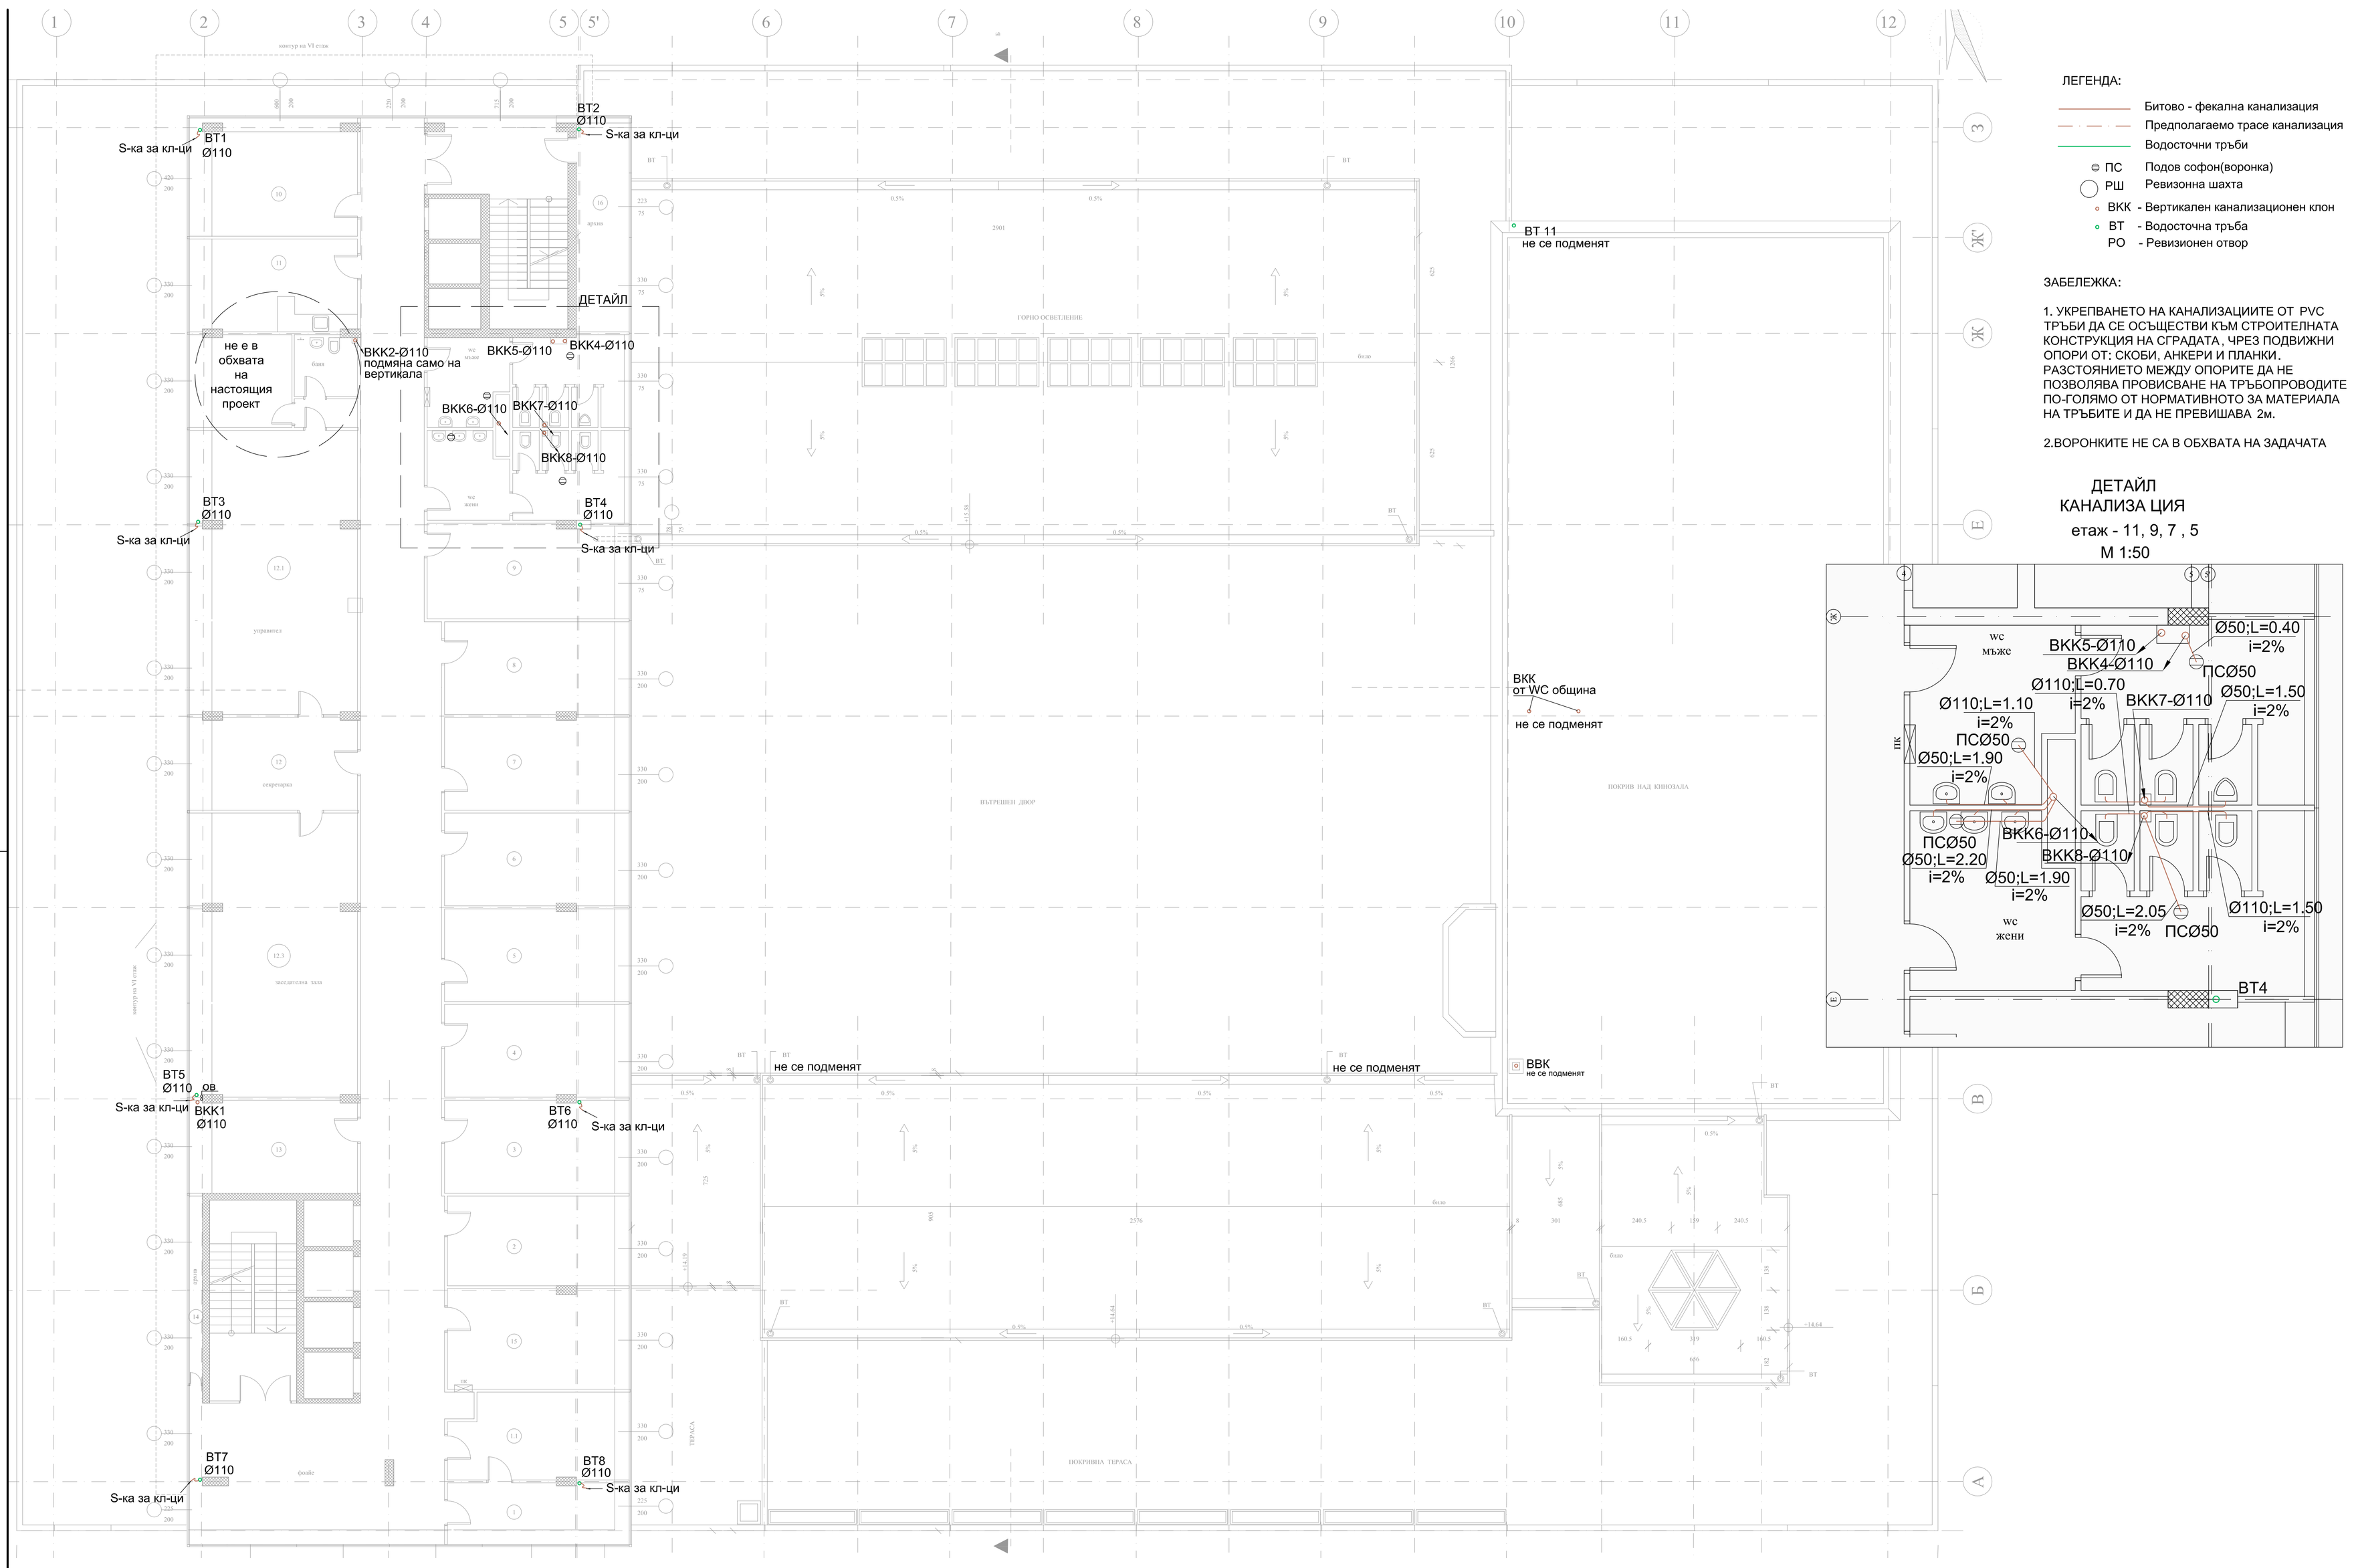

КЛИЕНТ: НОИ			ОБЕКТ: ОСНОВЕН РЕМОНТ НА ВИК ИНСТАЛАЦИЯТА В АДМИНИСТРАТИВНАТА СГРАДА НА ЦУ НА НОИ ПОДОБЕКТ: ПРЕУСТРОЙСТВО И ОБНОВЯВАНЕ НА КУХНЯ	ЧАСТ	ВиК
ИЗГОТВИЛ:	ИМЕ:	ПОДПИС:		РЕДАКЦИЯ	0
				ДАТА	06.2015 г.
ПРОЕКТАНТ	Р. ПАДАЛОВА			ФАЗА	ТП
				БЯРКА	м
ПРОВЕРИЛ	А. ЦАНКОВА		РАЗПРЕДЕЛЕНИЕ КАНАЛИЗАЦИЯ V ЕТАЖ	МАЩАБ	1: 100 / 1:50
				ЛИСТ №	1
ОДОБРИЛ	И. ЧОТОВ			ВС. ЛИСТА	1
				ФАЙЛ	592.01.0_T07
SWECO ENERGOPROEKT JSC.				№ 592.01.0_T07-01.016	