

ЛЕГЕНДА:


- Битово - фекална канализация
- Предполагаме трасе канализация
- Водосточни тръби
- Полова софрон(воронка)
- РШ - Ревизионна шахта
- ВКК - Вертикален канализационен клон
- ВТ - Водосточна тръба
- РО - Ревизионен отвор
- Воронка

ЗАБЕЛЕЖКА:  
1. УВРЕЖАВАТЕ НА КАНАЛИЗАЦИОНЕТЕ ОТ РУС ТРЪБИ ДА СЕ ОСЪЩЕСТВИ КЪМ СТРОИТЕЛНАТА КОНСТРУКЦИЯ НА СГРАДАТА, ЧРЕЗ ПОДВИЖНИ ОПОРИ ОТ: СКОБИ, АНКЕРИ И ПЛАНКИ. РАЗСТОЯНИЕТО МЕЖДУ ОПОРИТЕ ДА НЕ ПОЗВОЛЯВА ПРОВИСВАНЕ НА ТРЪБОПРОВОДИТЕ ПО-ГОЛЯМО ОТ НОРМАТИВНОТО ЗА МАТЕРИАЛА НА ТРЪБИТЕ И ДА НЕ ПРЕВИШАВА 2М.

2. ВОРОНКИТЕ НЕ СА В ОБХВАТА НА ЗАДАЧАТА



### ДЕТАЙЛ КАНАЛИЗАЦИЯ

етаж - 11, 9, 7, 5

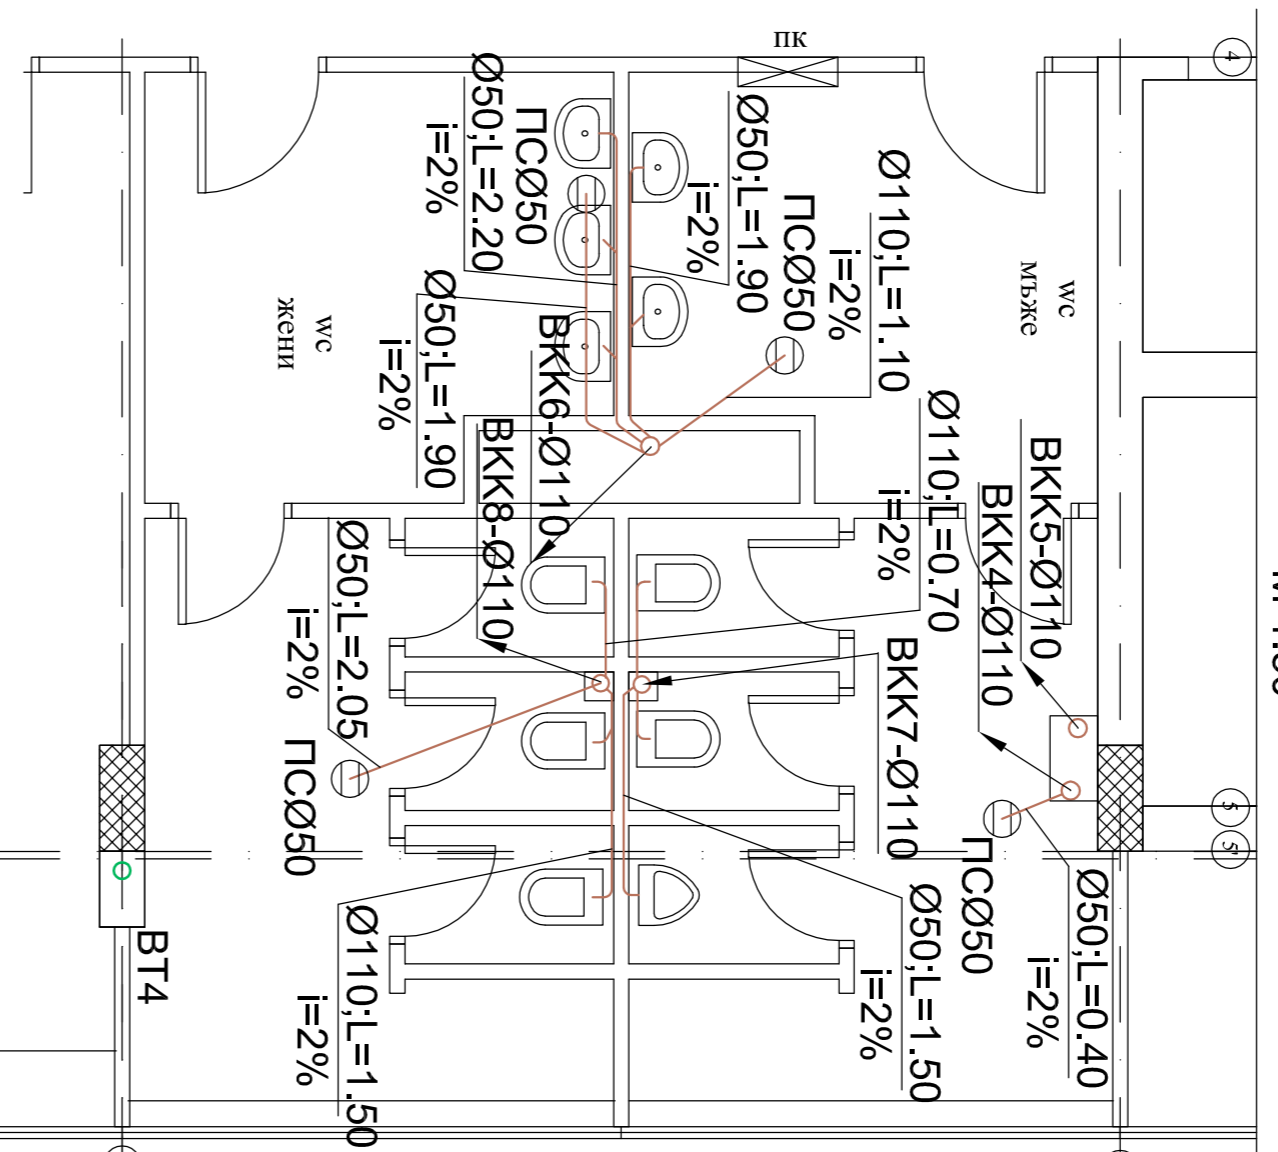

### ДЕТАЙЛ КАНАЛИЗАЦИЯ

етаж - 10, 8, 6

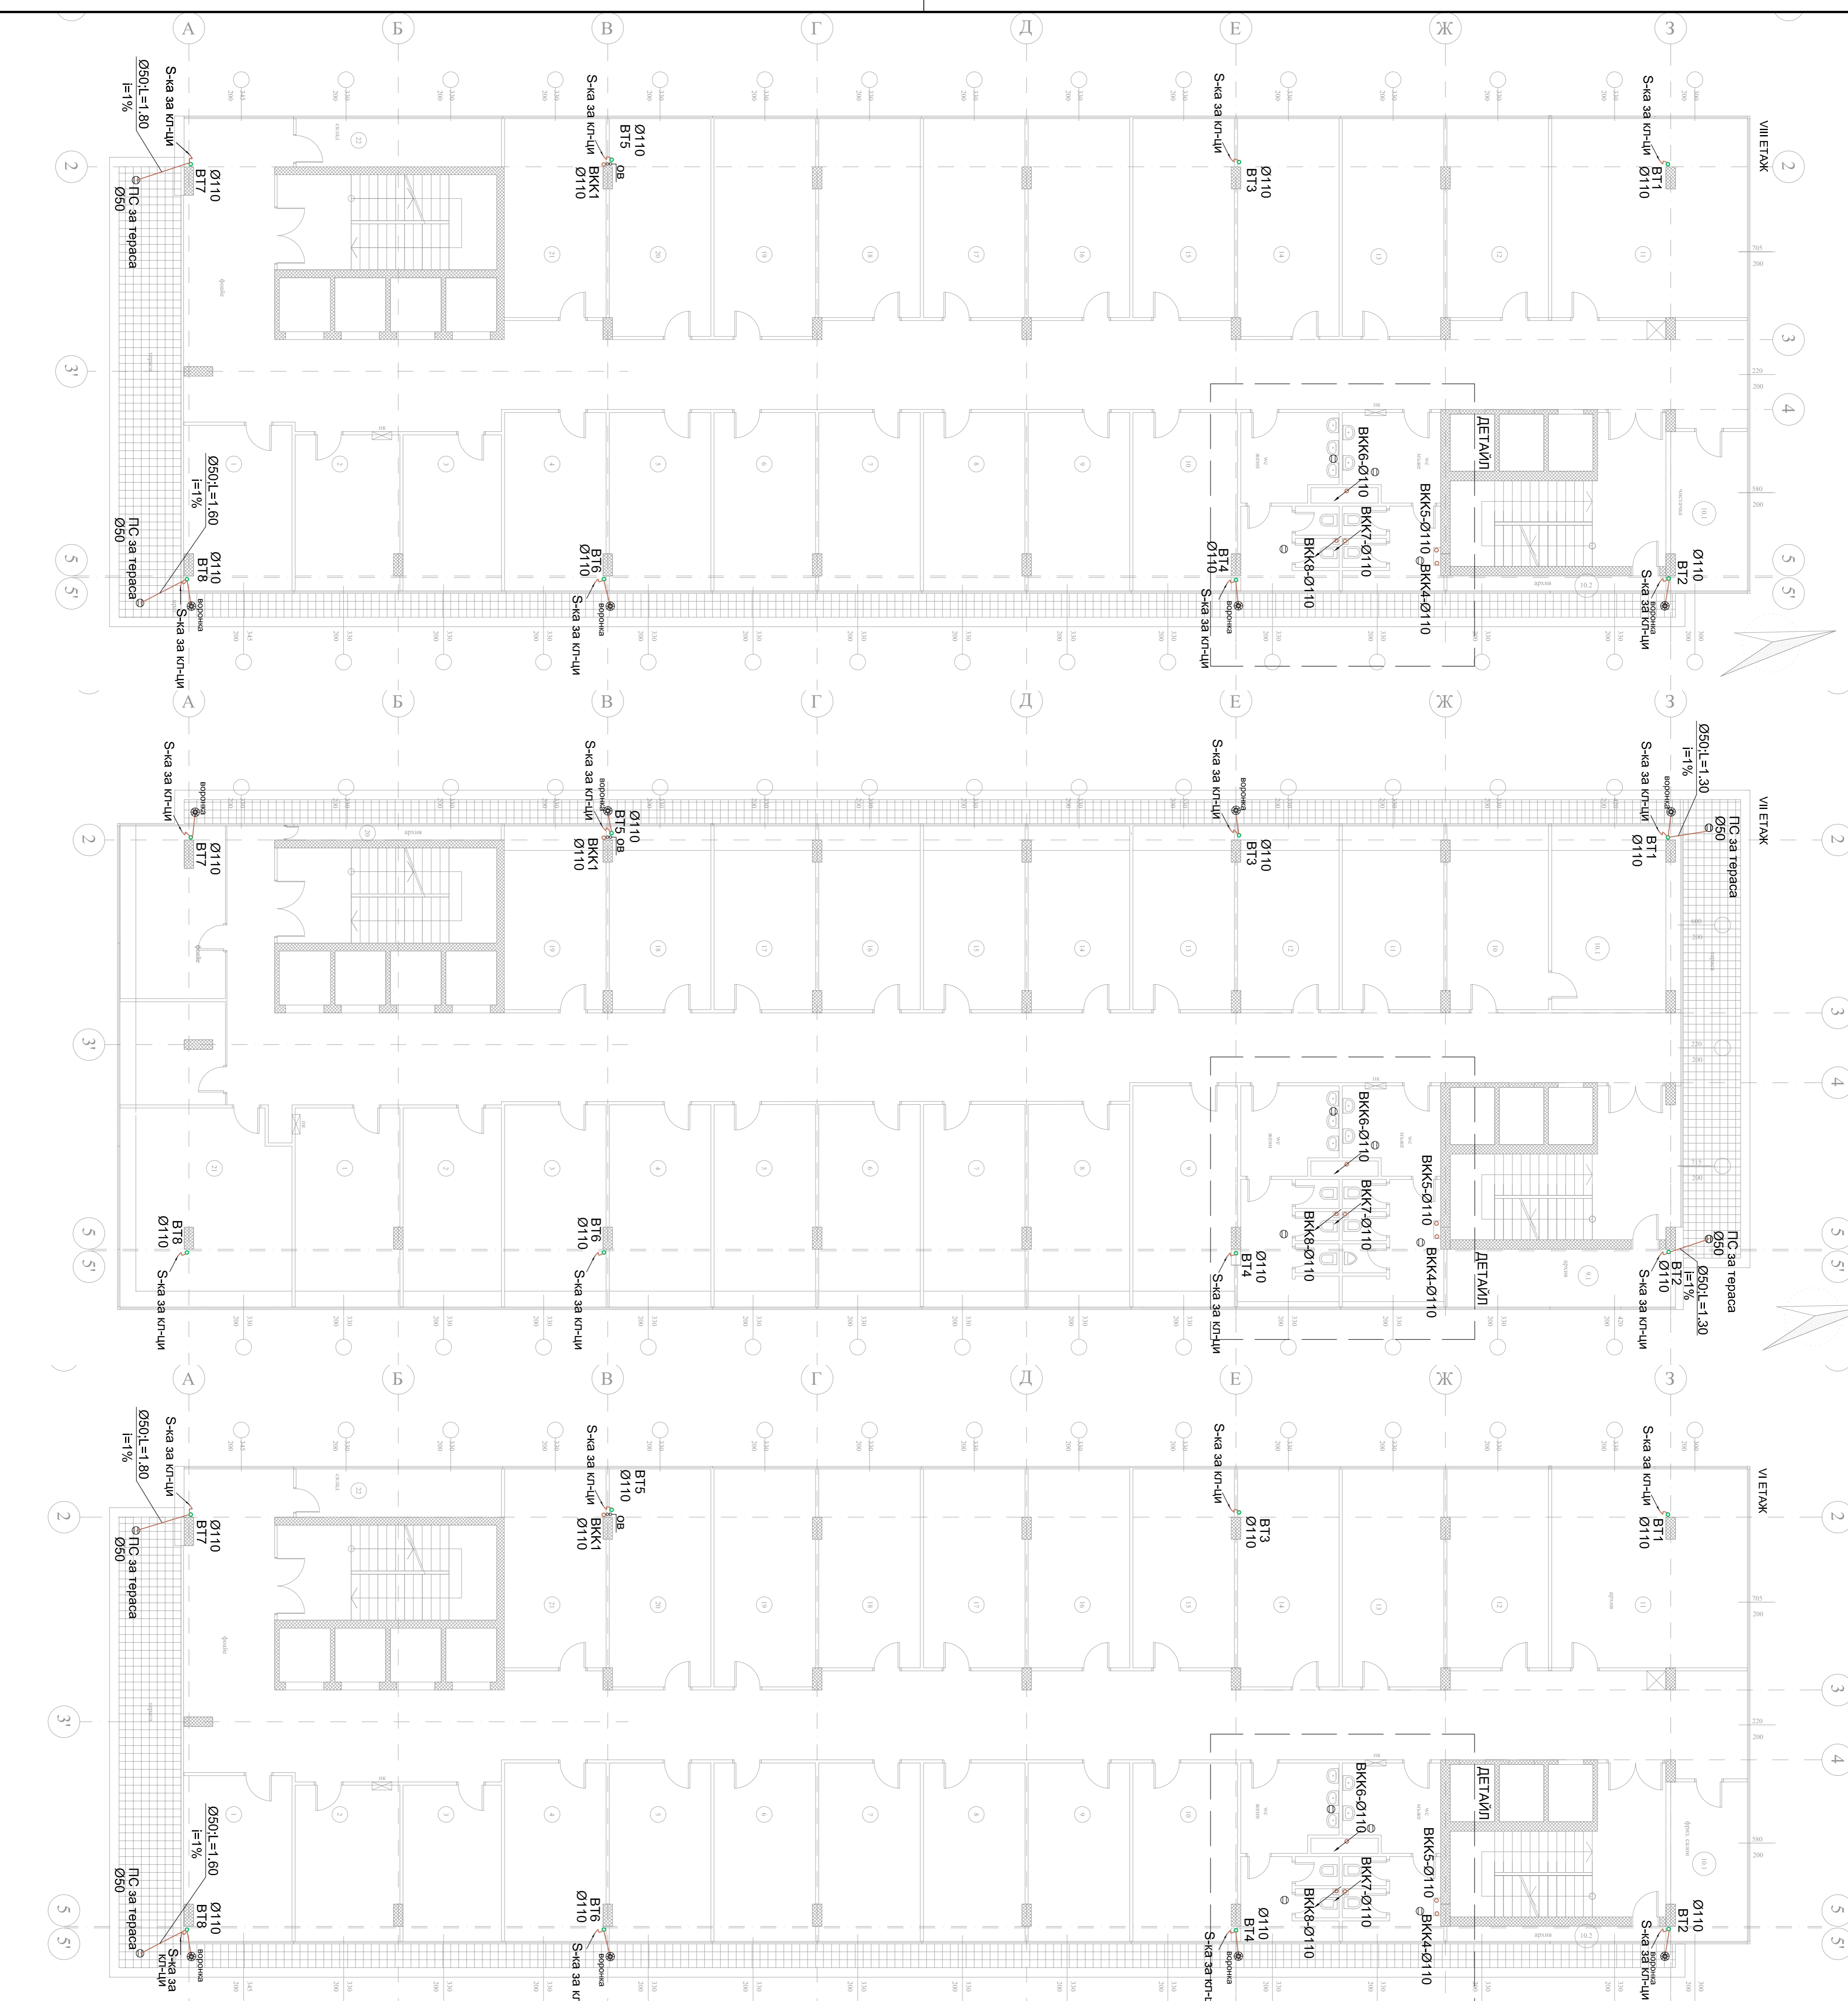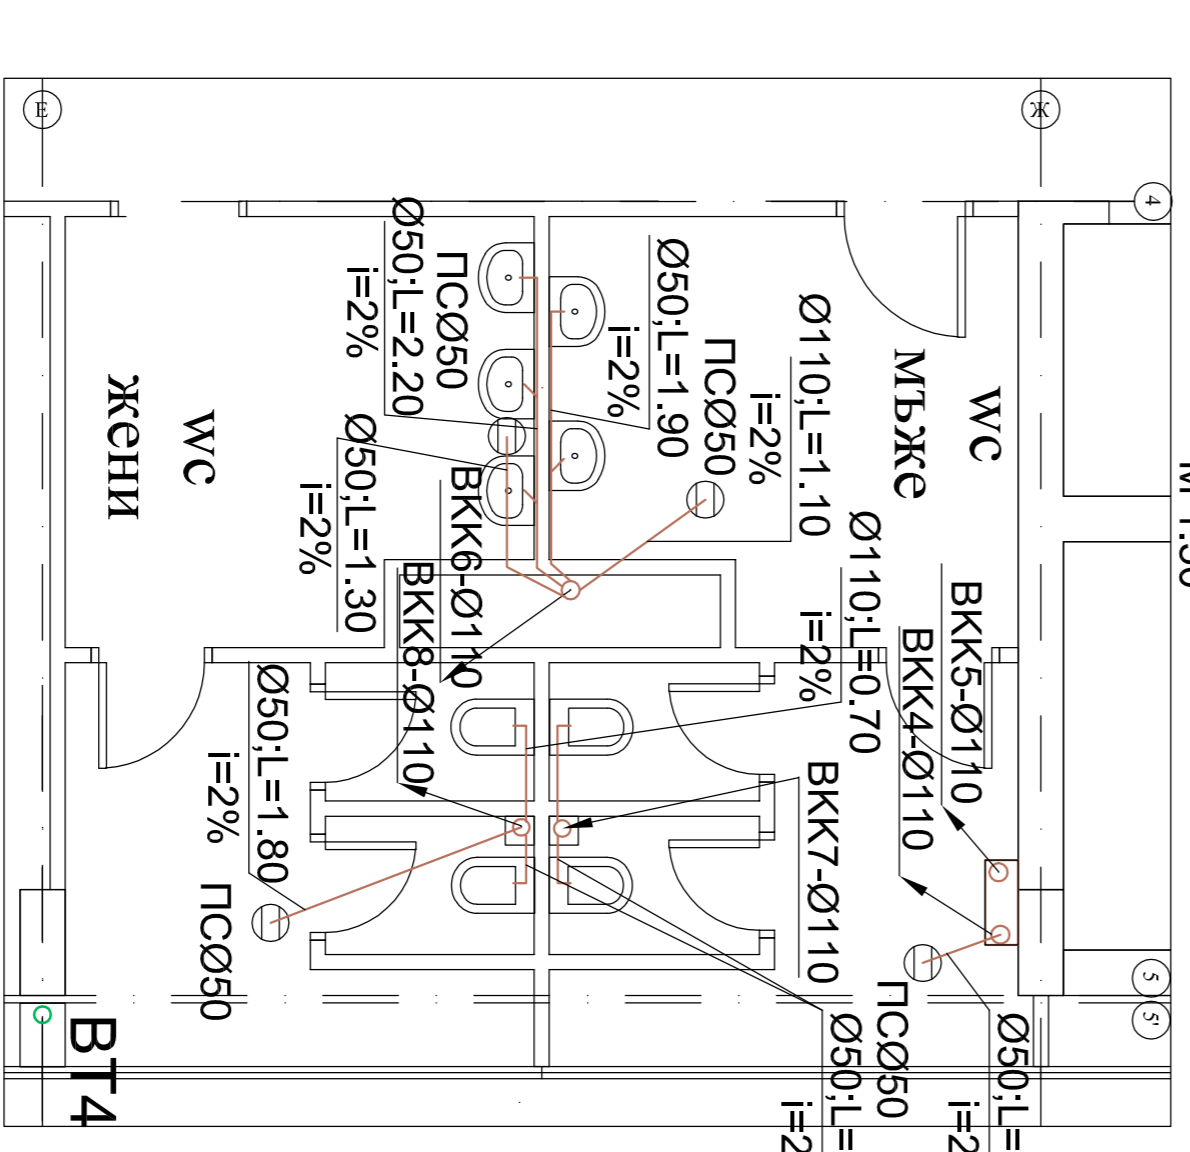

КЛИЕНТ: НОИ		ПРОЕКТ: БК	
ИЗПОЛНИТЕЛ:	ИМЕ:	РЕДАКТОР:	0
ПРОЕКТАНТ:	П. РАДОНОВА	ДЪЛЖА:	08.2015г.
ПРОЕКТИВИ:	А. ЦАНОВА	МАШТАБ:	1:100, 1:50
ОДОБИЛИ:	И. ЧИТОВ	БС. ДИСКА:	1
		КЪМ:	№ 107/01.017