
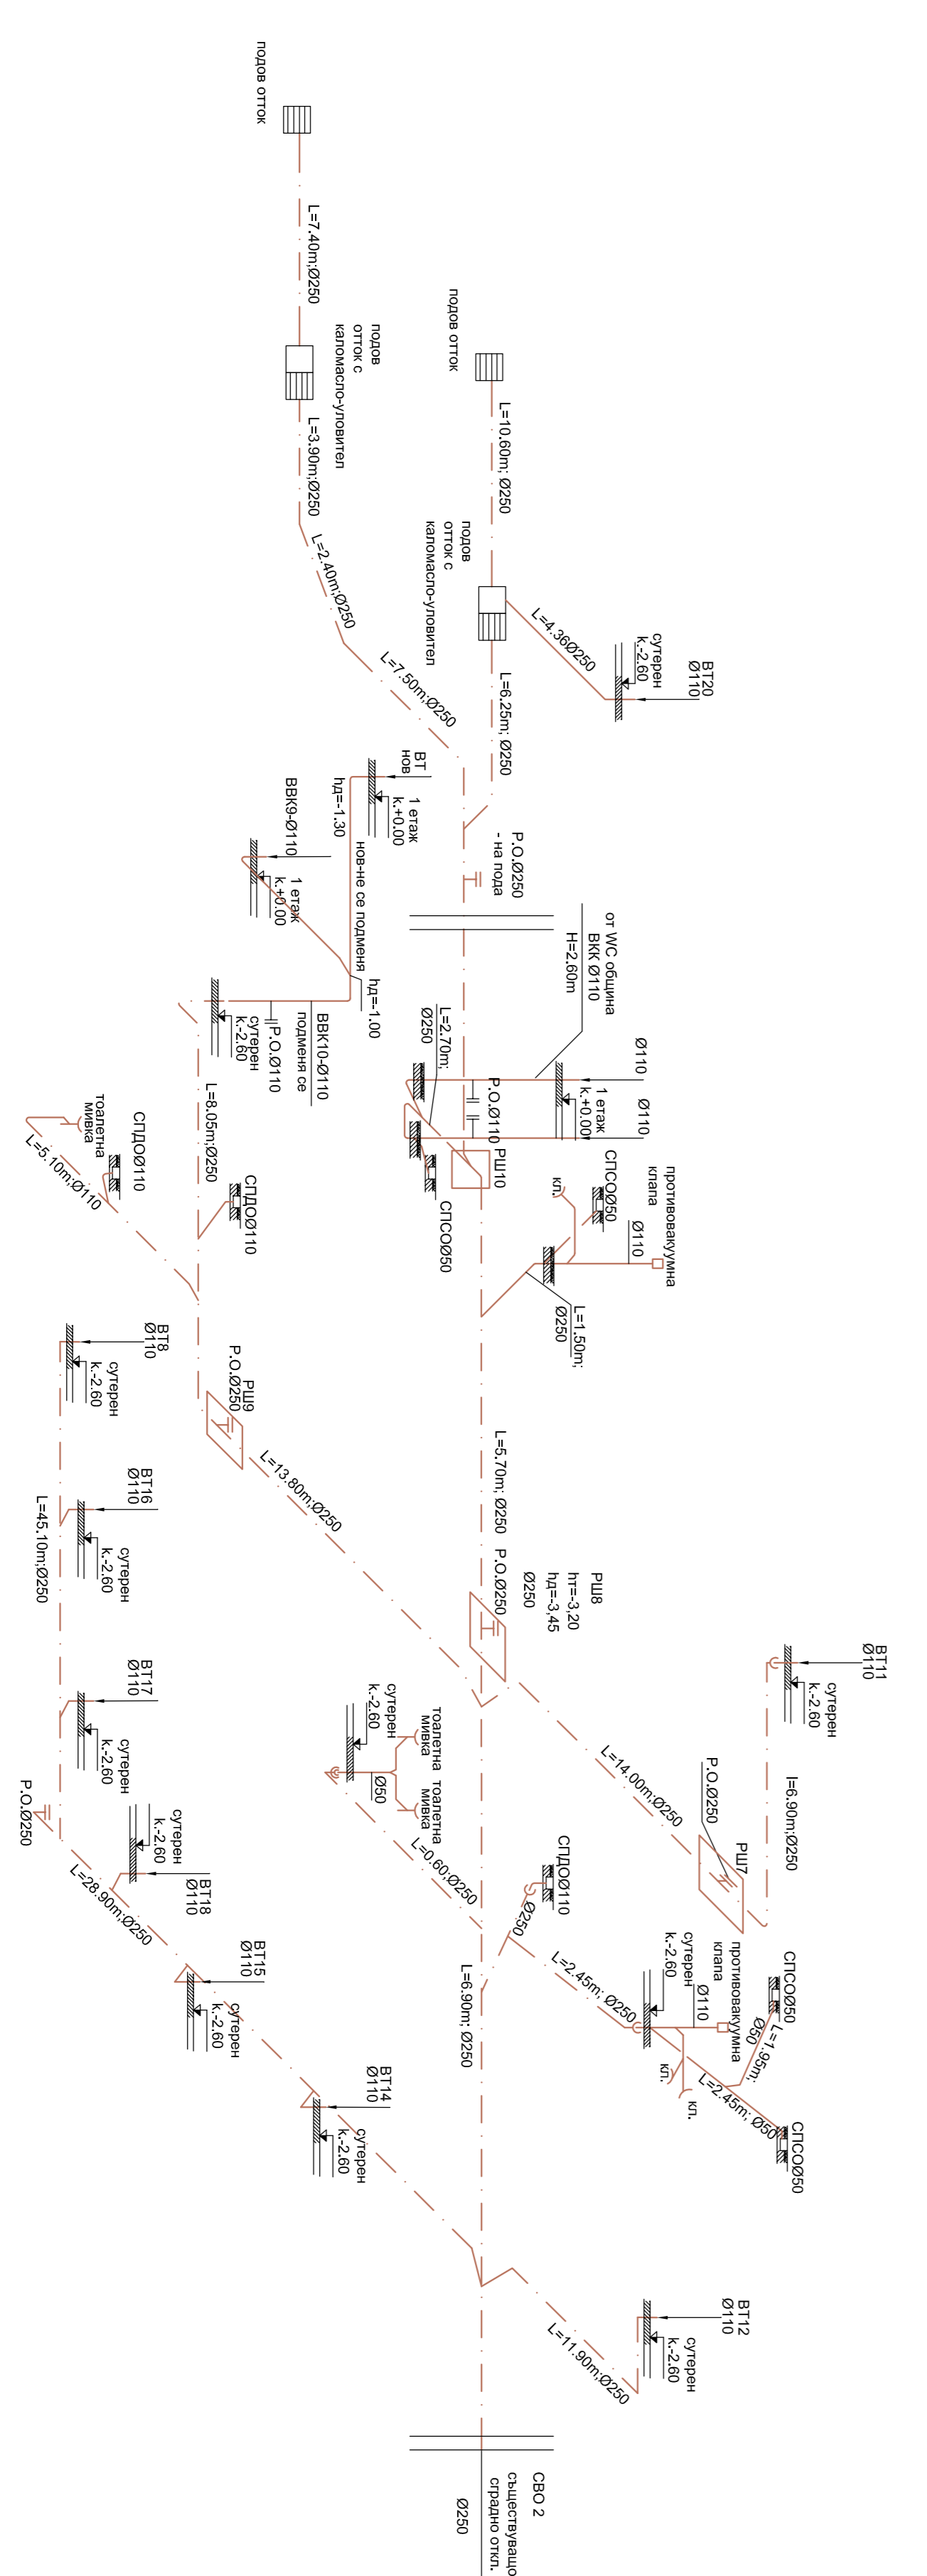


- ЛЕГЕНДА:**
- Битово - фекална канализация
  - Предполагаемо трасе канализация
  - Водосточни тръби
  - ⊙ Подов сафрон(воронка)
  - ⊖ РШ
  - ⊖ Равнозначна шахта
  - ⊖ ВКК - Вертикален канализационен клон
  - ⊖ ВТ - Водосточна тръба
  - ⊖ РО - Равнозначен отвор
  - ⊖ Воронка

**ЗАБЕЛЕЖКА:**

1. УПРЕДВАНЕТО НА КАНАЛИЗАЦИОНЕТЕ ОТ РЪС ТРЪБИ ДА СЕ ОСЪЩЕСТВИ КЪМ СТРОИТЕЛНАТА КОНСТРУКЦИЯ НА СГРАДАТА, ЧРЕЗ ПОДВИЖНИ ОТОРИ ОТ: СКОБИ, АНКЕРИ И ПЛАНКИ. РАЗСТОЯНИЕТО МЕЖДУ ОТОРИТЕ ДА НЕ ПОЗВОЛЯВА ПРОВИСВАНЕ НА ТРЪБОПРОВОДИТЕ ПО-ГОЛЪМО ОТ НОРМАТИВНОТО ЗА МАТЕРИАЛА НА ТРЪБИТЕ И ДА НЕ ПРЕВИШАВА 2м.

2. ВОРОНКИТЕ НЕ СА В ОБХВАТА НА ЗАДАЧАТА

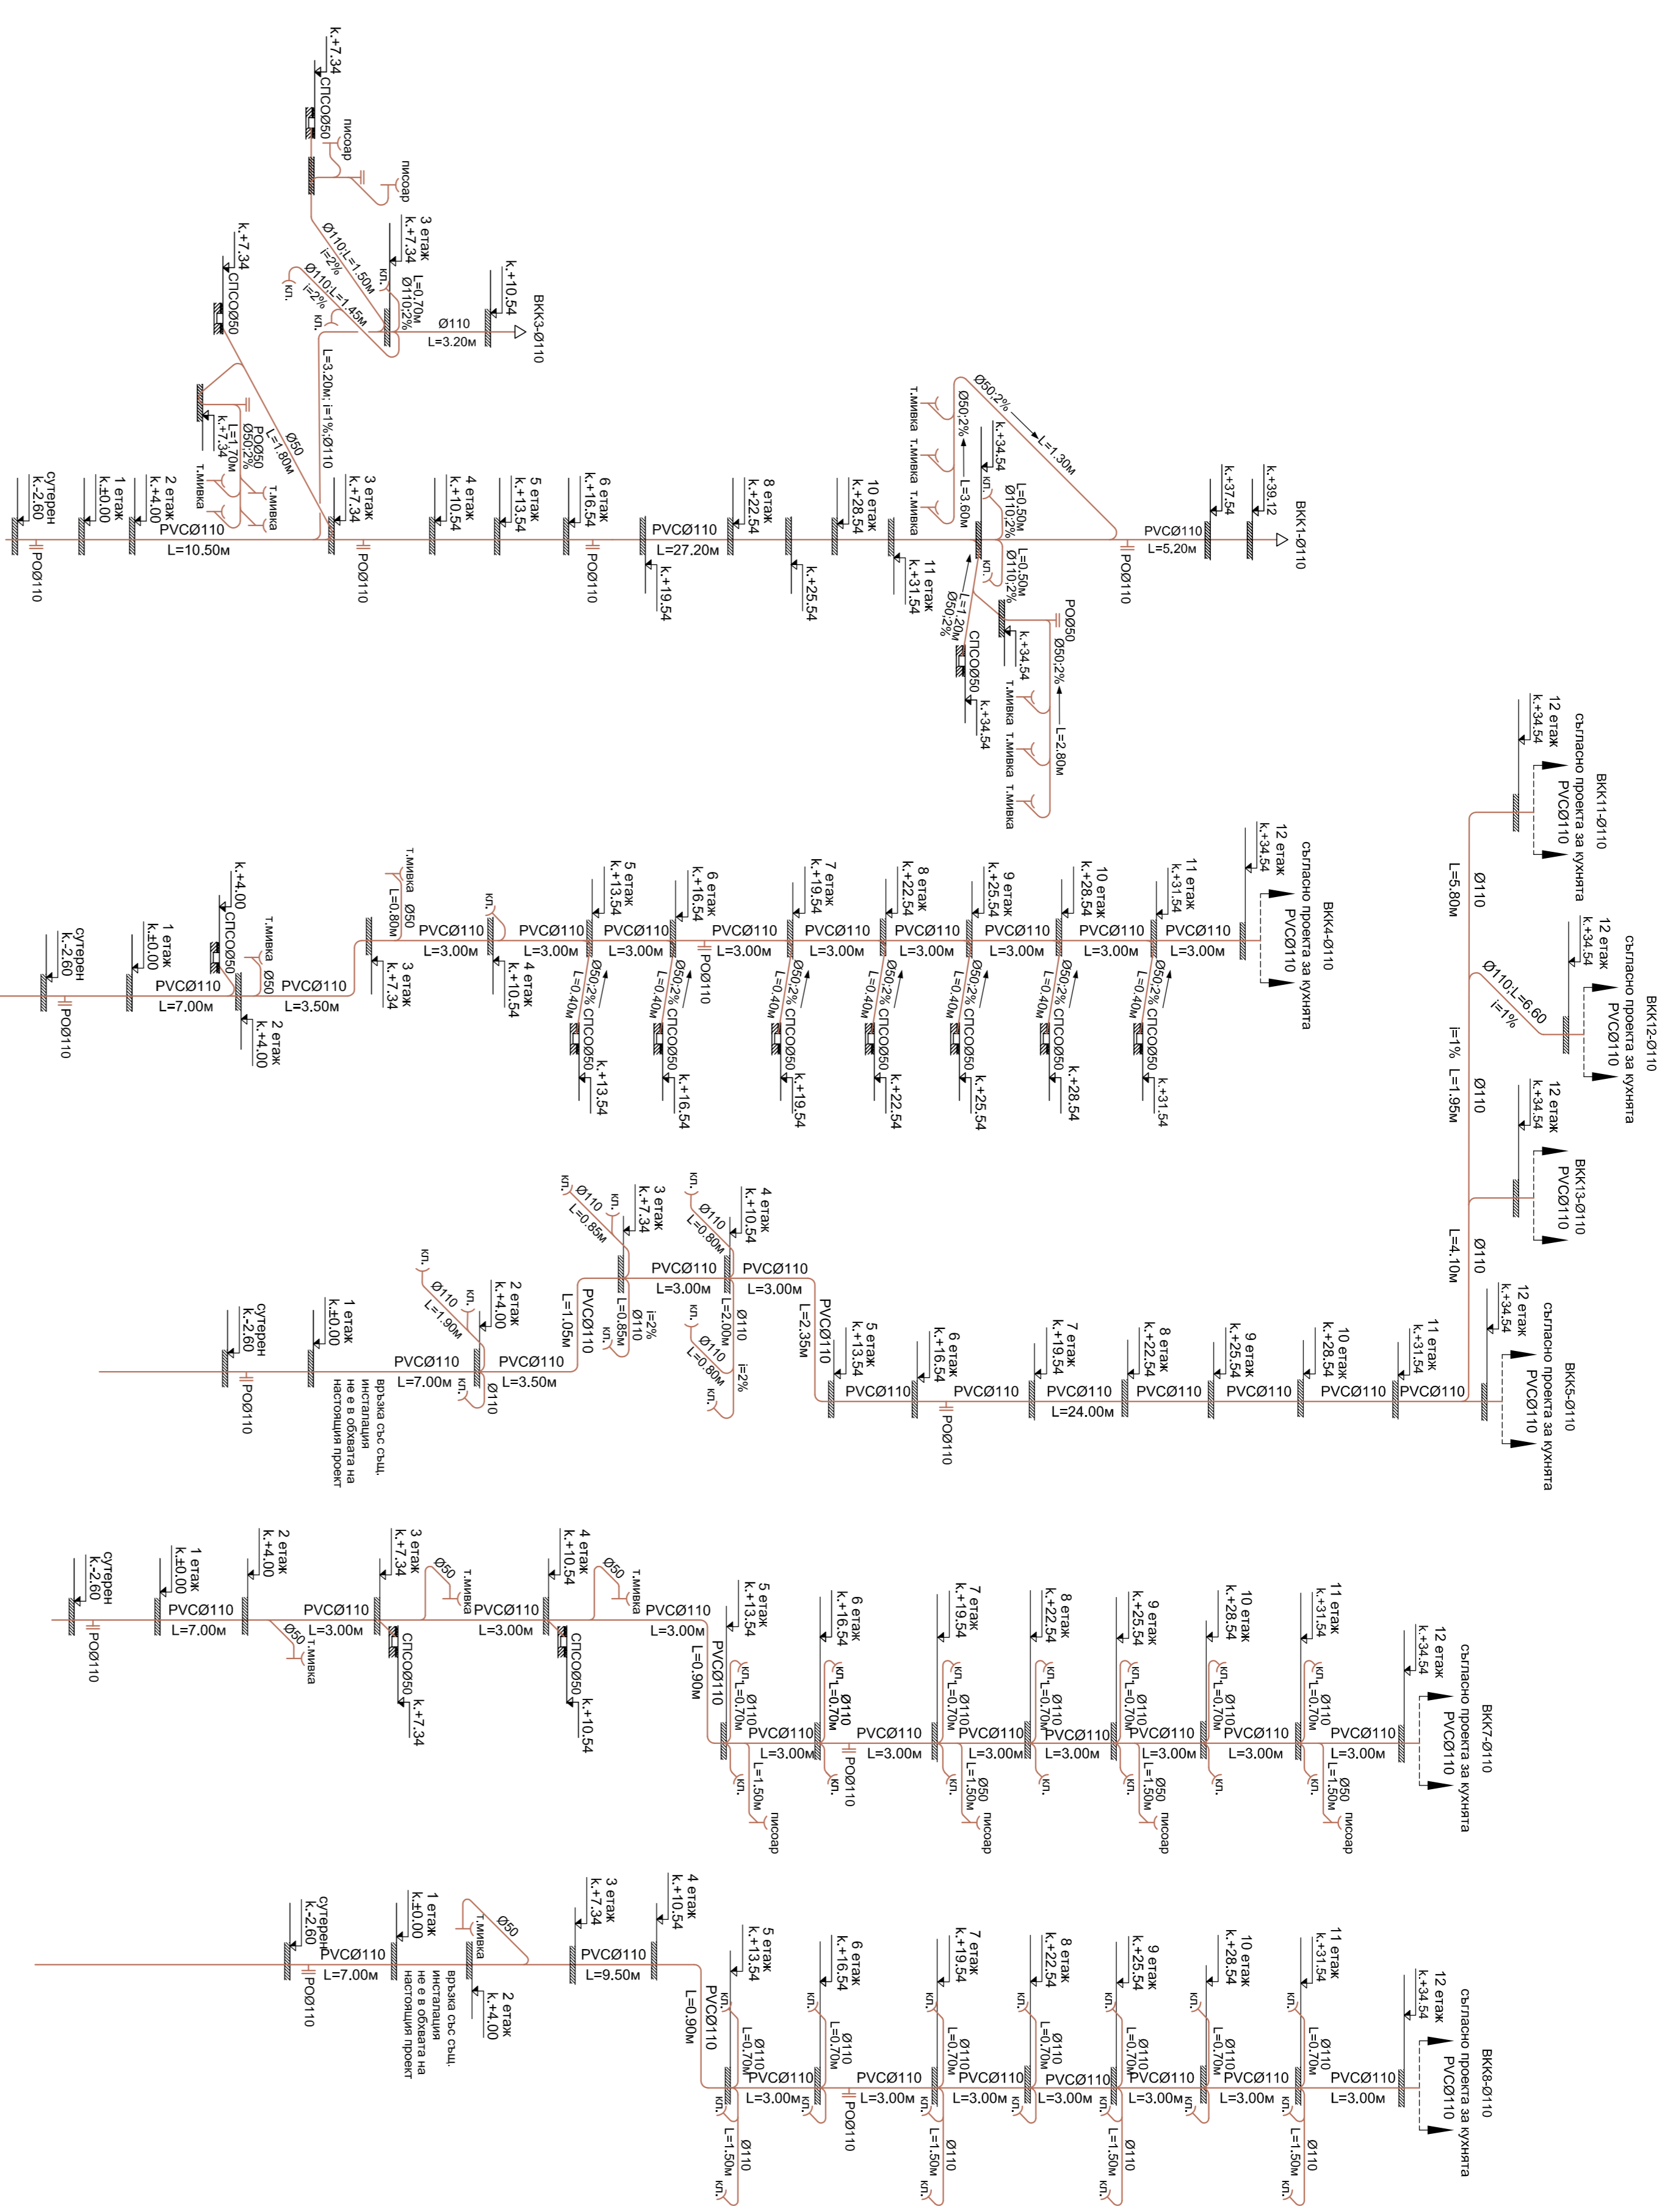

<b>КЛИЕНТ: НОИ</b>		<b>ОБЕКТ: ОСУЩЕСТВЕН РЕМОНТ НА ВКК ИНСТАЛАЦИЯТА</b>	
ИЗПОЛНИТЕЛ:	ИМЕ:	РЕДАКТОР:	ВЪВЕДЕНИЕ:
ПРОЕКТИСТ:	И. РАДОСЛАВА	ДЪТКА:	08.2015г.
ПРОЕКТИСТ:	А. ЦАНКОВА	МАШТАБ:	1:100 / 1:50
ДОБЕЛИТЕЛ:	И. ЧОТОВ	БС. ЛИСТ:	2
		ФАЗИ:	2020.07.27