


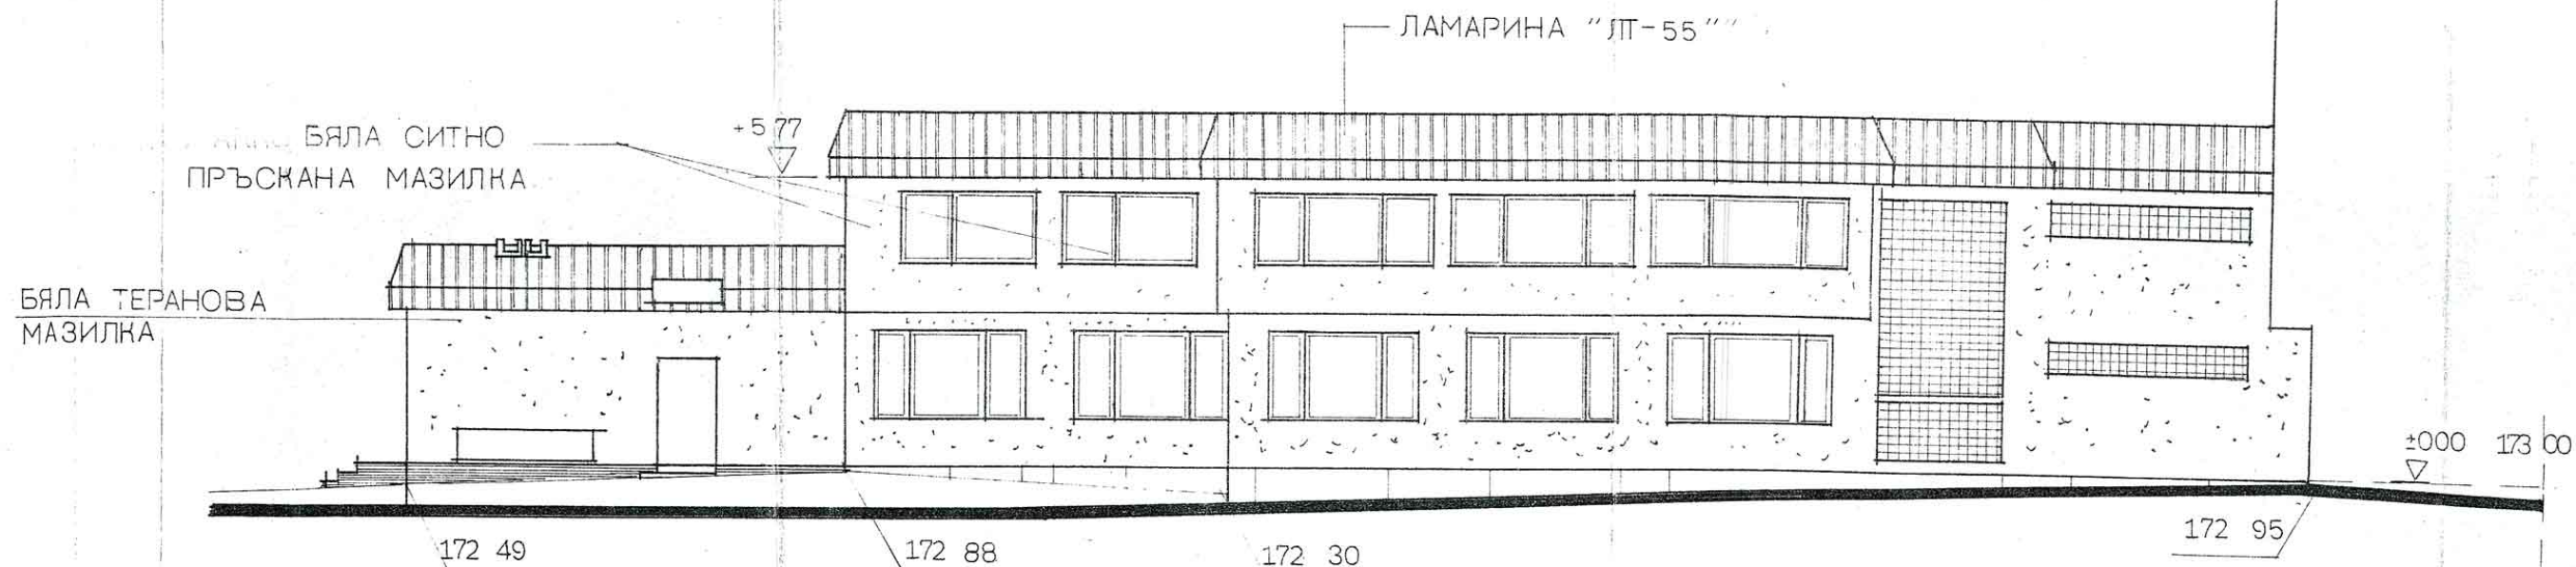

ФАСАДА ИЗТОК • М 1:100

АДМИНИСТРАТИВНА СГРАДА НА
РУСО КВ. 37 ЛОВЕН
арх. Аг. ушева
техн. Станкова


АРХ.
ТПОС

арх. Гарванов

5/5
4



ФАСАДА ЗАПАД [по бул. „ БЪЛГАРИЯ] • М 1:100

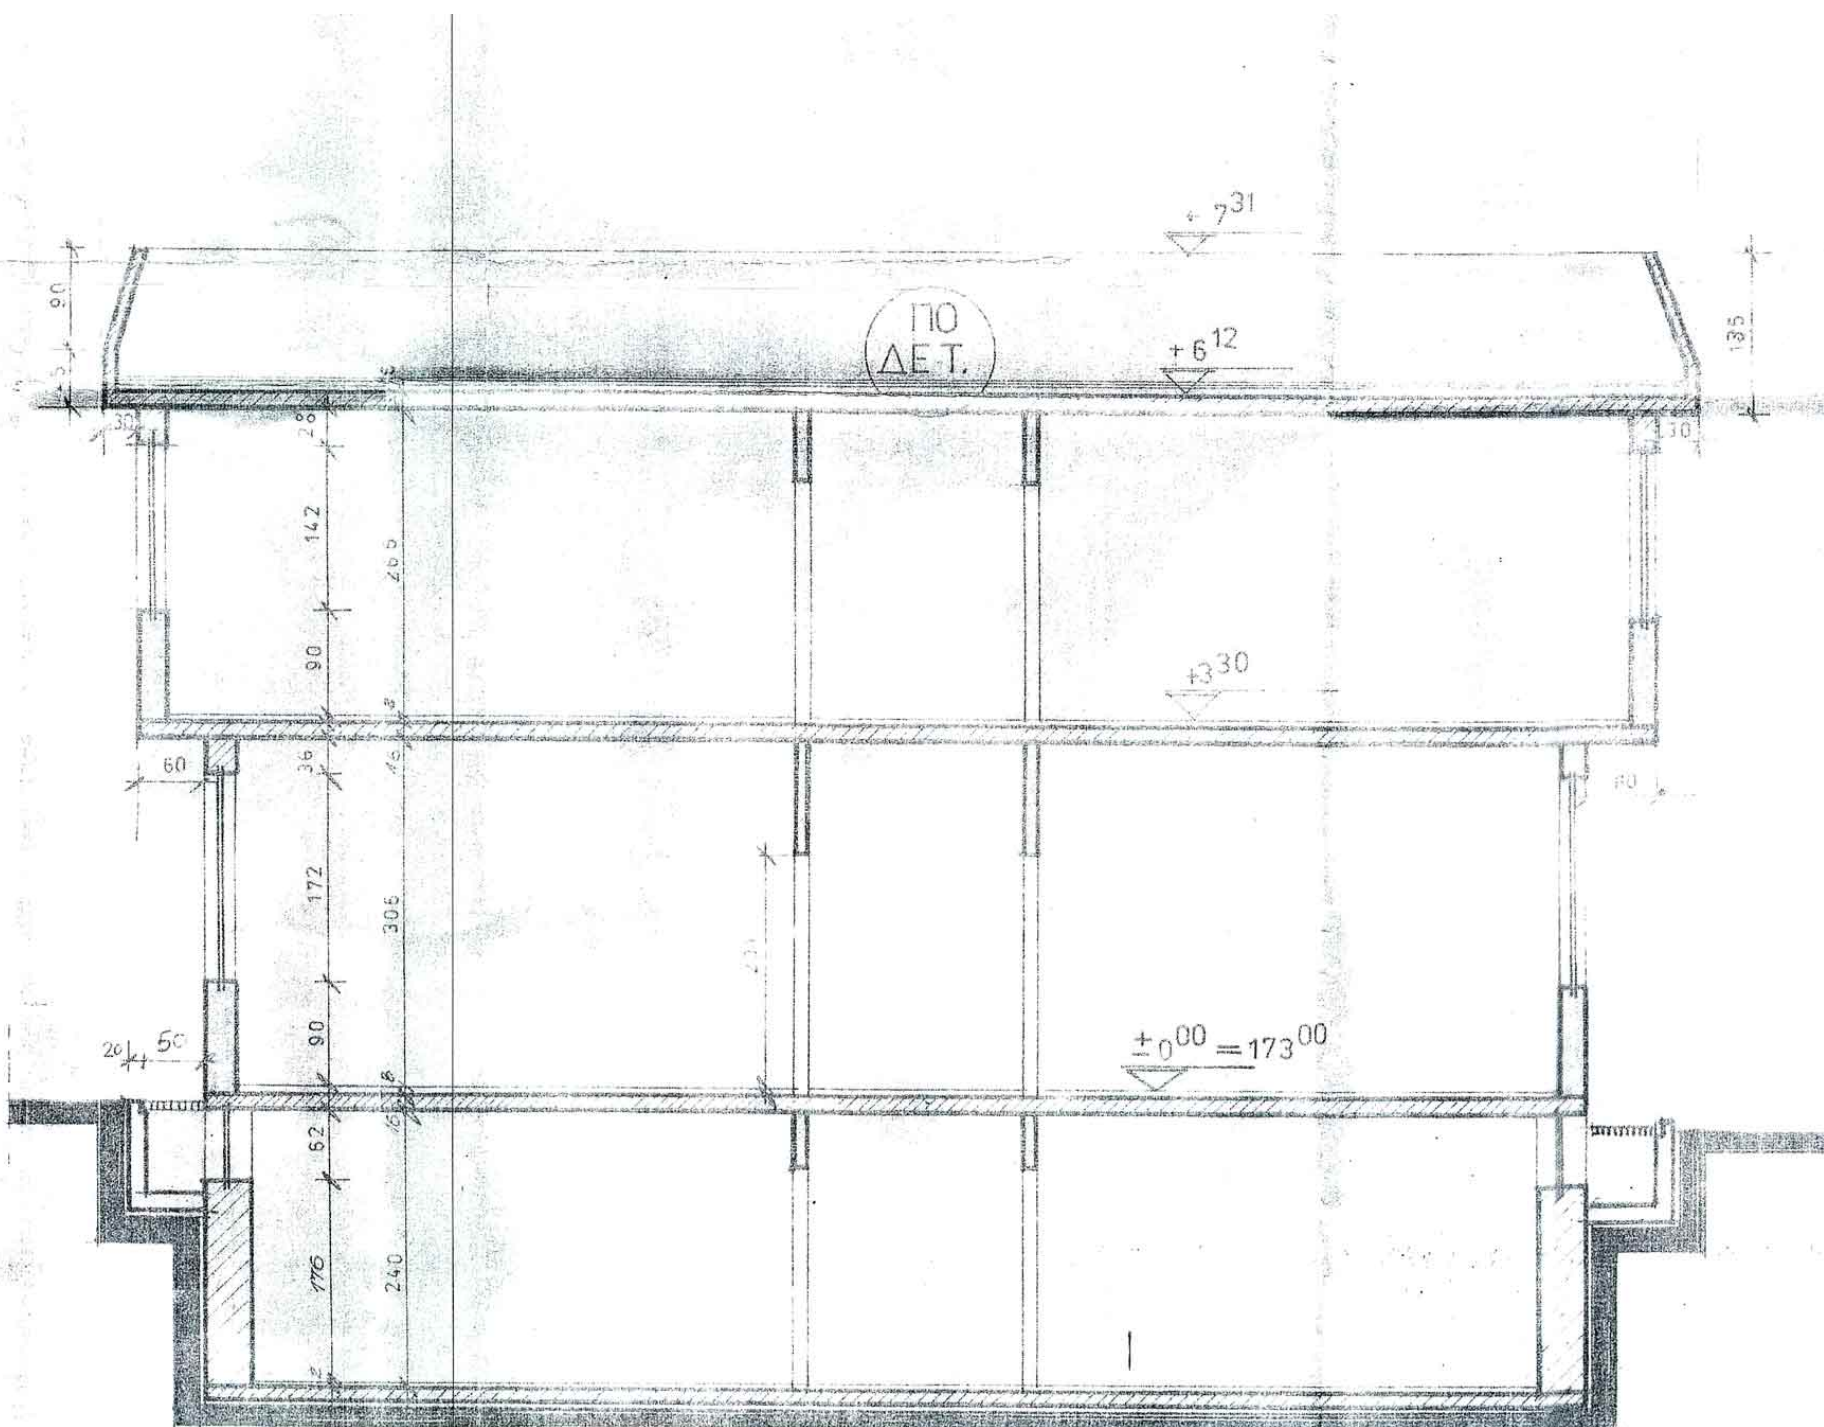

СЕКЦИЯ "Г"

ВЕРТИКАЛЕН

РАЗРЕЗ Б-Б //

M 150




ВЯРНО С
ОРИГИНАЛА

ОРИГИНАЛ



АДМИНИСТРАТИВНА СГРАДА НА
РУСО КВ 37 ЛОВЕЧ денен

DA3DE3

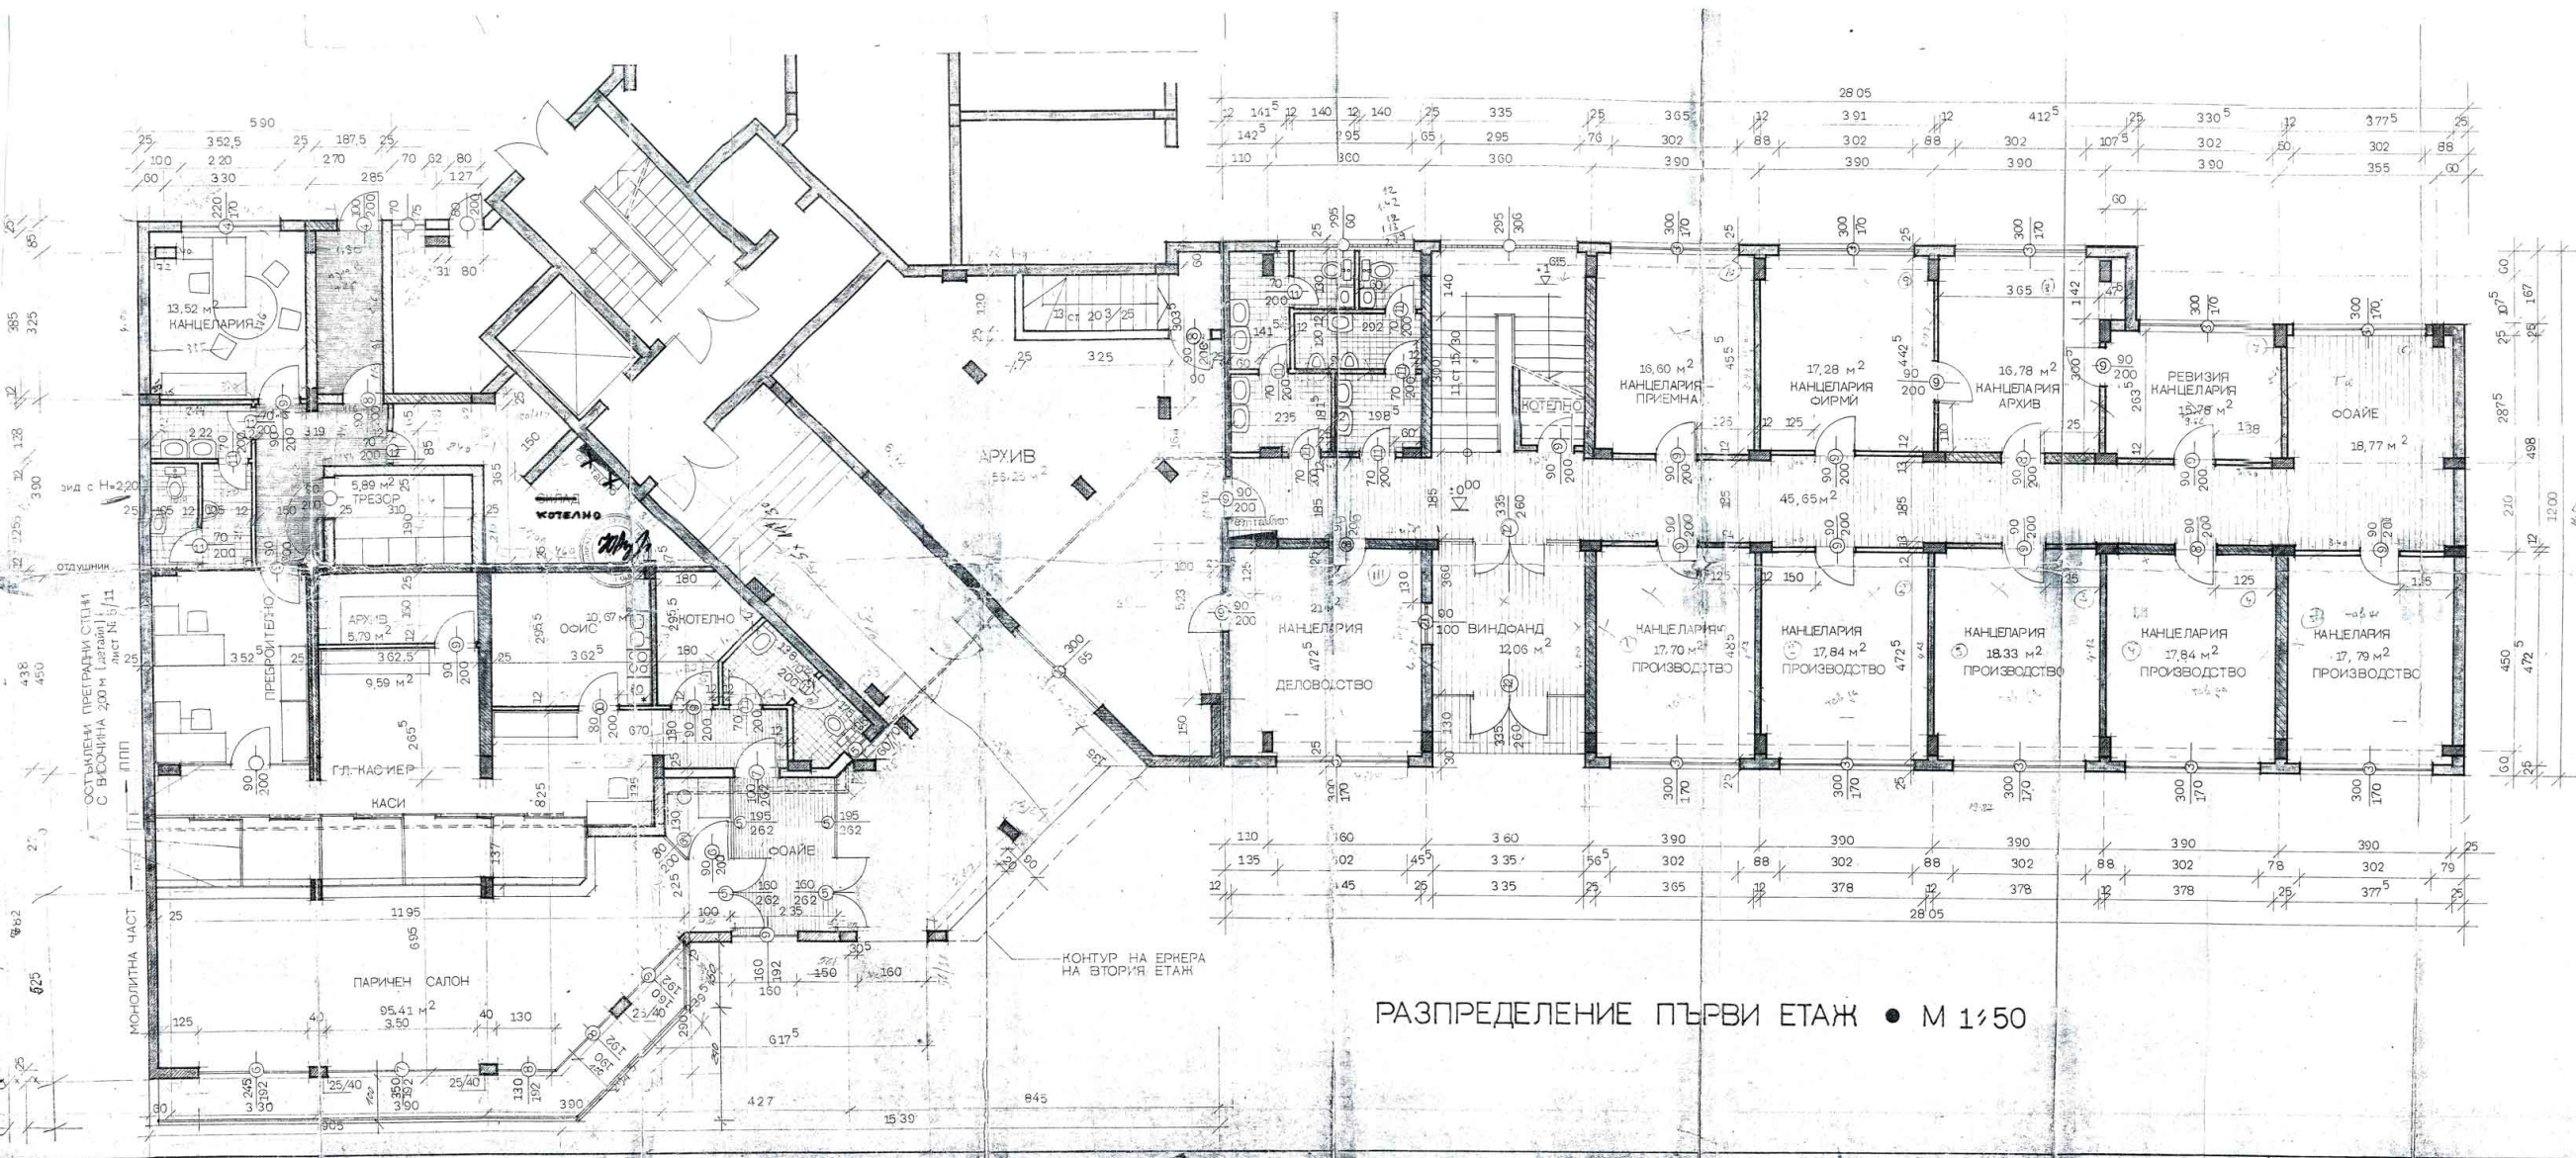

ЛЕГЕНДА

————— НОВОПРОЕКТИРАН ЗИД
 ————— ЗИД ОТ ПЪРВОНАЛНИЯ ПРОЕКТ

БЕТОНОВИТЕ СТЕНИ И ВЪНШНИТЕ ЗИДОВЕ ДА СЕ ИЗПЪЛНЯТ
 С ВАРЦИМЕНТОВА МАШИНА И ГИПСОВА ШПАКЛОВКА, А ОСТАНАЛИТЕ С ГИПСОВА
 МАШИНА И ГИПСОВА ШПАКЛОВКА.

ОФОРМЛЕНИЕТО НА ИНТЕРИОРА —
 ПОДОВИ НАСТИЛКИ, СТЕНИ, ТАВАНИ
 И ОБЗАВЕЖДАНЕ ЗА ПРЕДМЕТ НА
 ОТДЕЛЕН ПРОЕКТ.

ПРИ НЕОБХОДИМОСТ ДА СЕ ТЪРСИ
 ПРОЕКТАНТА!

ВСИЧКИ СТЕНИ ДА СЕ ИЗПЪЛНЯТ ОТ
 ГАЗОБЕТОН!

Проектът е изготвен от
 Проектанта.



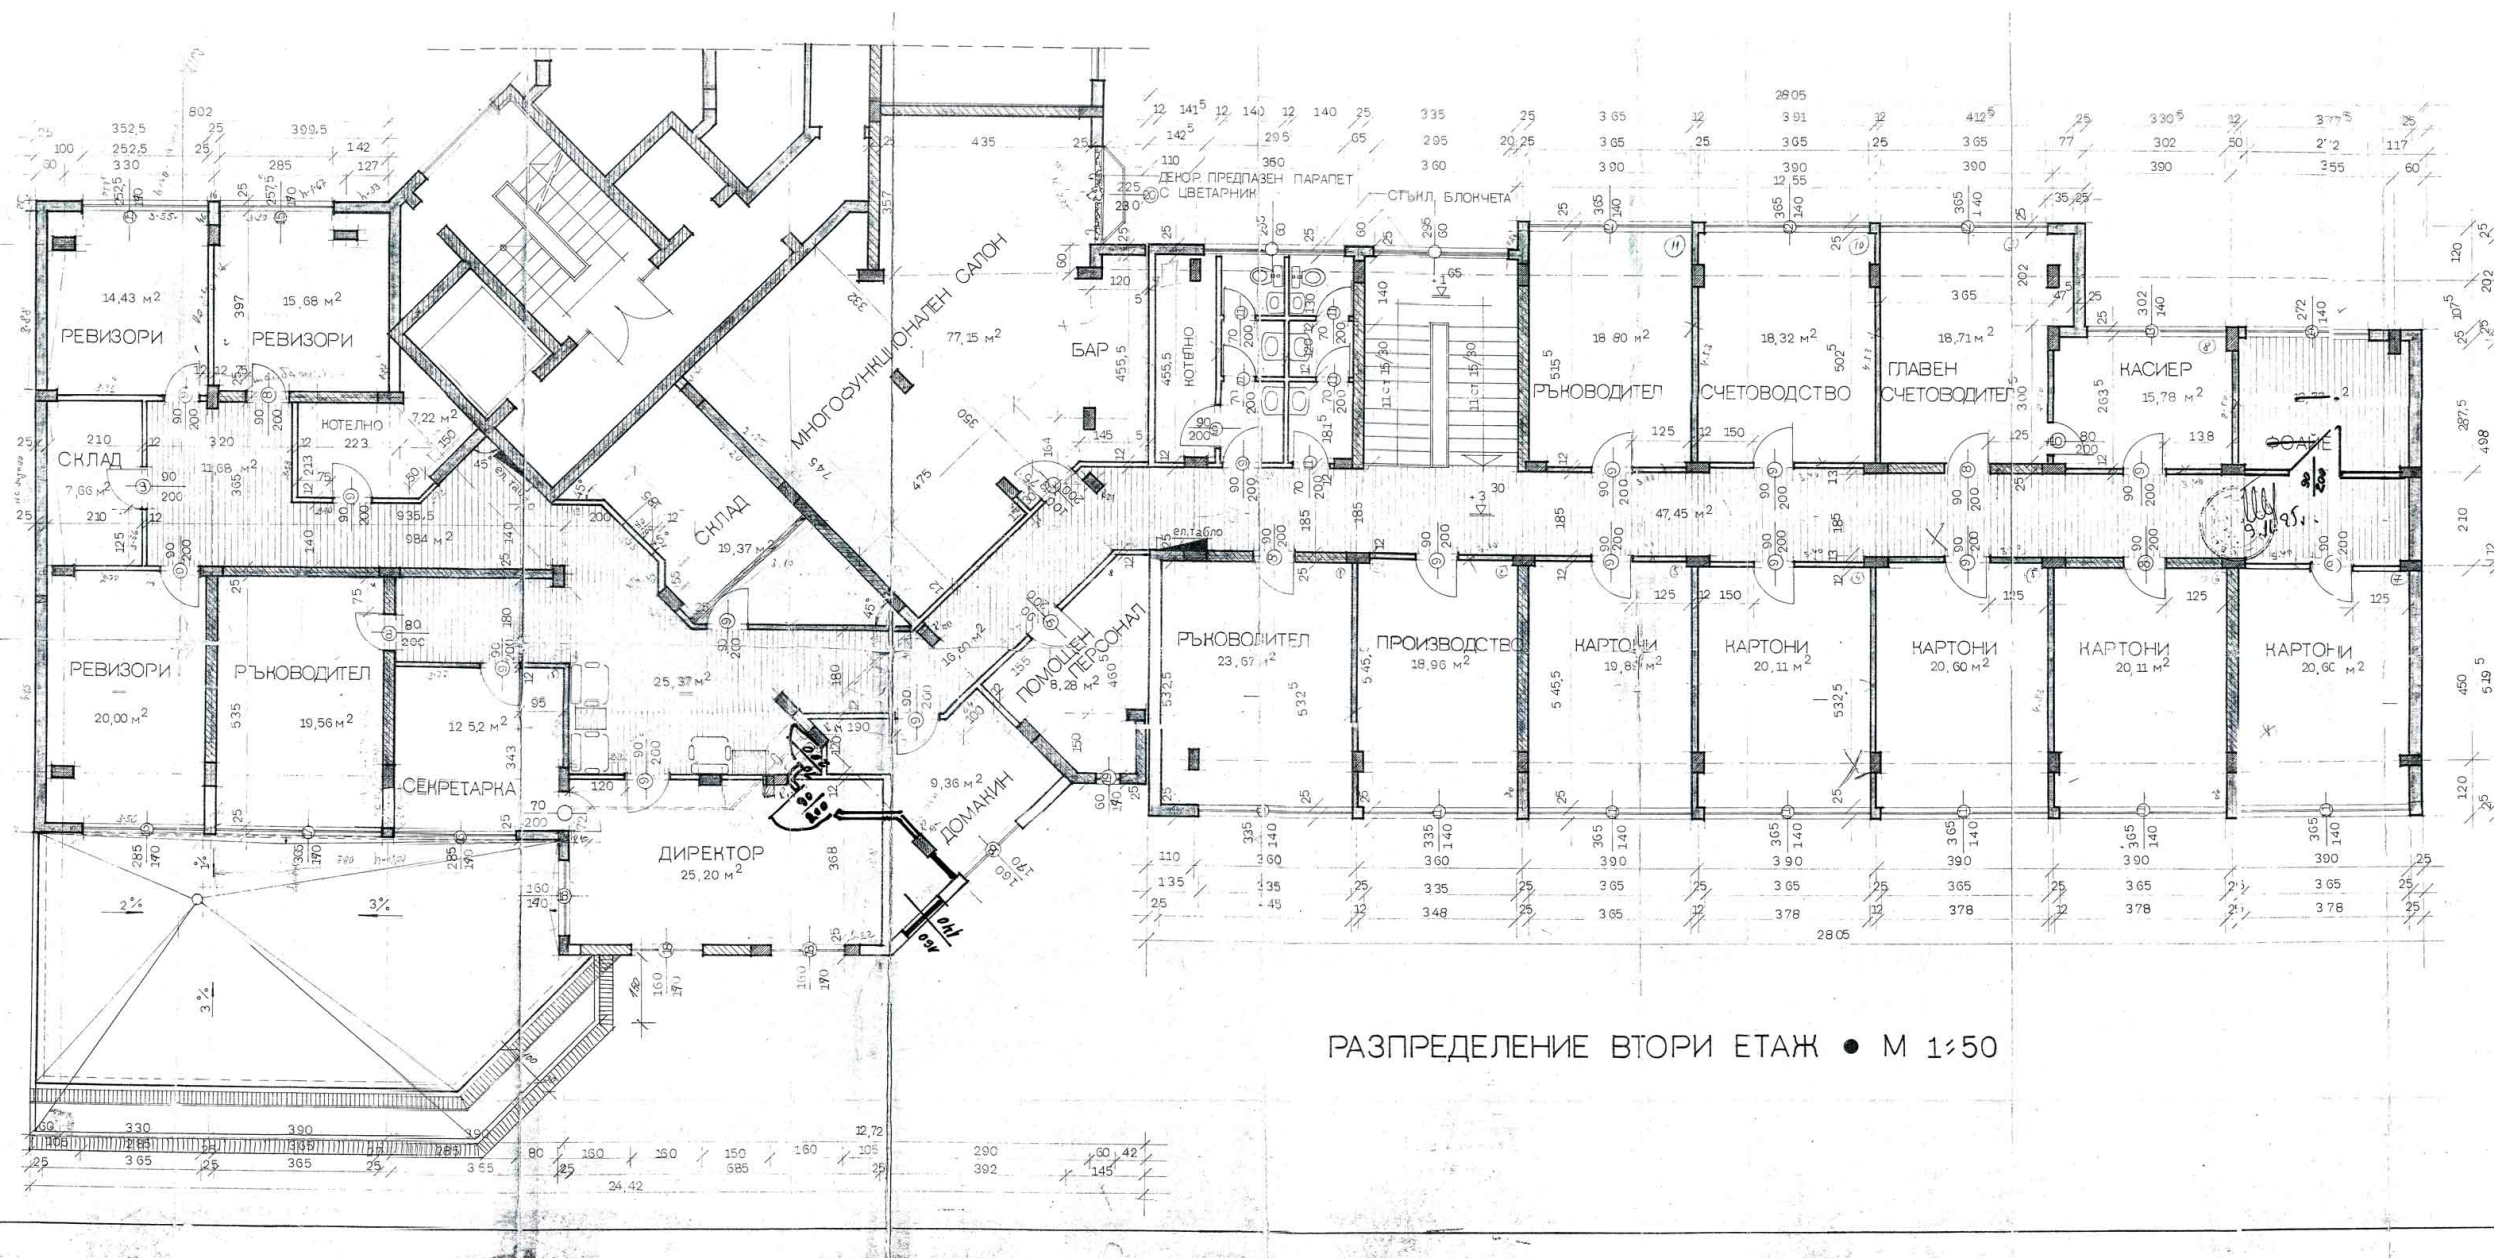

ЗАБЕЛЕЖКА

НОВОПРОЕКТИРАН ЗИД
ЗИД ОТ ПЪРВОНАЧАЛНИЯ ПРОЕКТ

ОФОРМЛЕНИЕТО НА ИНТЕРИОРА -
ПОДОВИ НАСТИЛКИ, СТЕНИ, ТАВАНИ И
ОБЗАВЕЖДАНЕ В ПРЕДМЕТ НА
ОТДЕЛЕН ПРОЕКТ !

ПРИ НЕОБХОДИМОСТ ДА СЕ ТЪРСИ
ПРОЕКТАНТА !

ВСИЧКИ СТЕНИ ДА СЕ ИЗПЪЛНЯТ
ОТ ГАЗОБЕТОН!

ПРОИЗНАТА СЪРВЕНО Е
НАРЕСЕНА ОТ ПРОЕКТАНТА П
НАМАНЕ НА ИНВЕСТИТОРА.

9. XI. 95г. ПРОСТАНТАНТ: *Handwritten signature*

Промената е направена од
проектанта.

1.VIII.94. ПРОЕКТАНТ: 6

1. VIII. 94r. ПРОЕКТАНТ:

[Handwritten signature]

административна
русо кв. 37 ЛОВЕЧ
арх. Агушева
техн. Станкова
инж. Деянов
инж. Петкова
инж. Симеонов
арх. Гарванов
инж. Симеонов

Разпределение. II р

ГДУШНИК

ОСТЪКЛЕН ПРЕГРАДНИ СТЕП
С ВЪСОЧИНА 2000 мм (етажи)
лист № 6/11

МОНОЛИТНА ЧАСТ

ППП

ПРЕБРОНТЕЮ

ГЛ. КАСИЕР

КАСИ

ПАРИЧЕН САЛОН


КОТЕЛНО

20/11/71

ОФИС

КОТЕЛНО

ОФИС

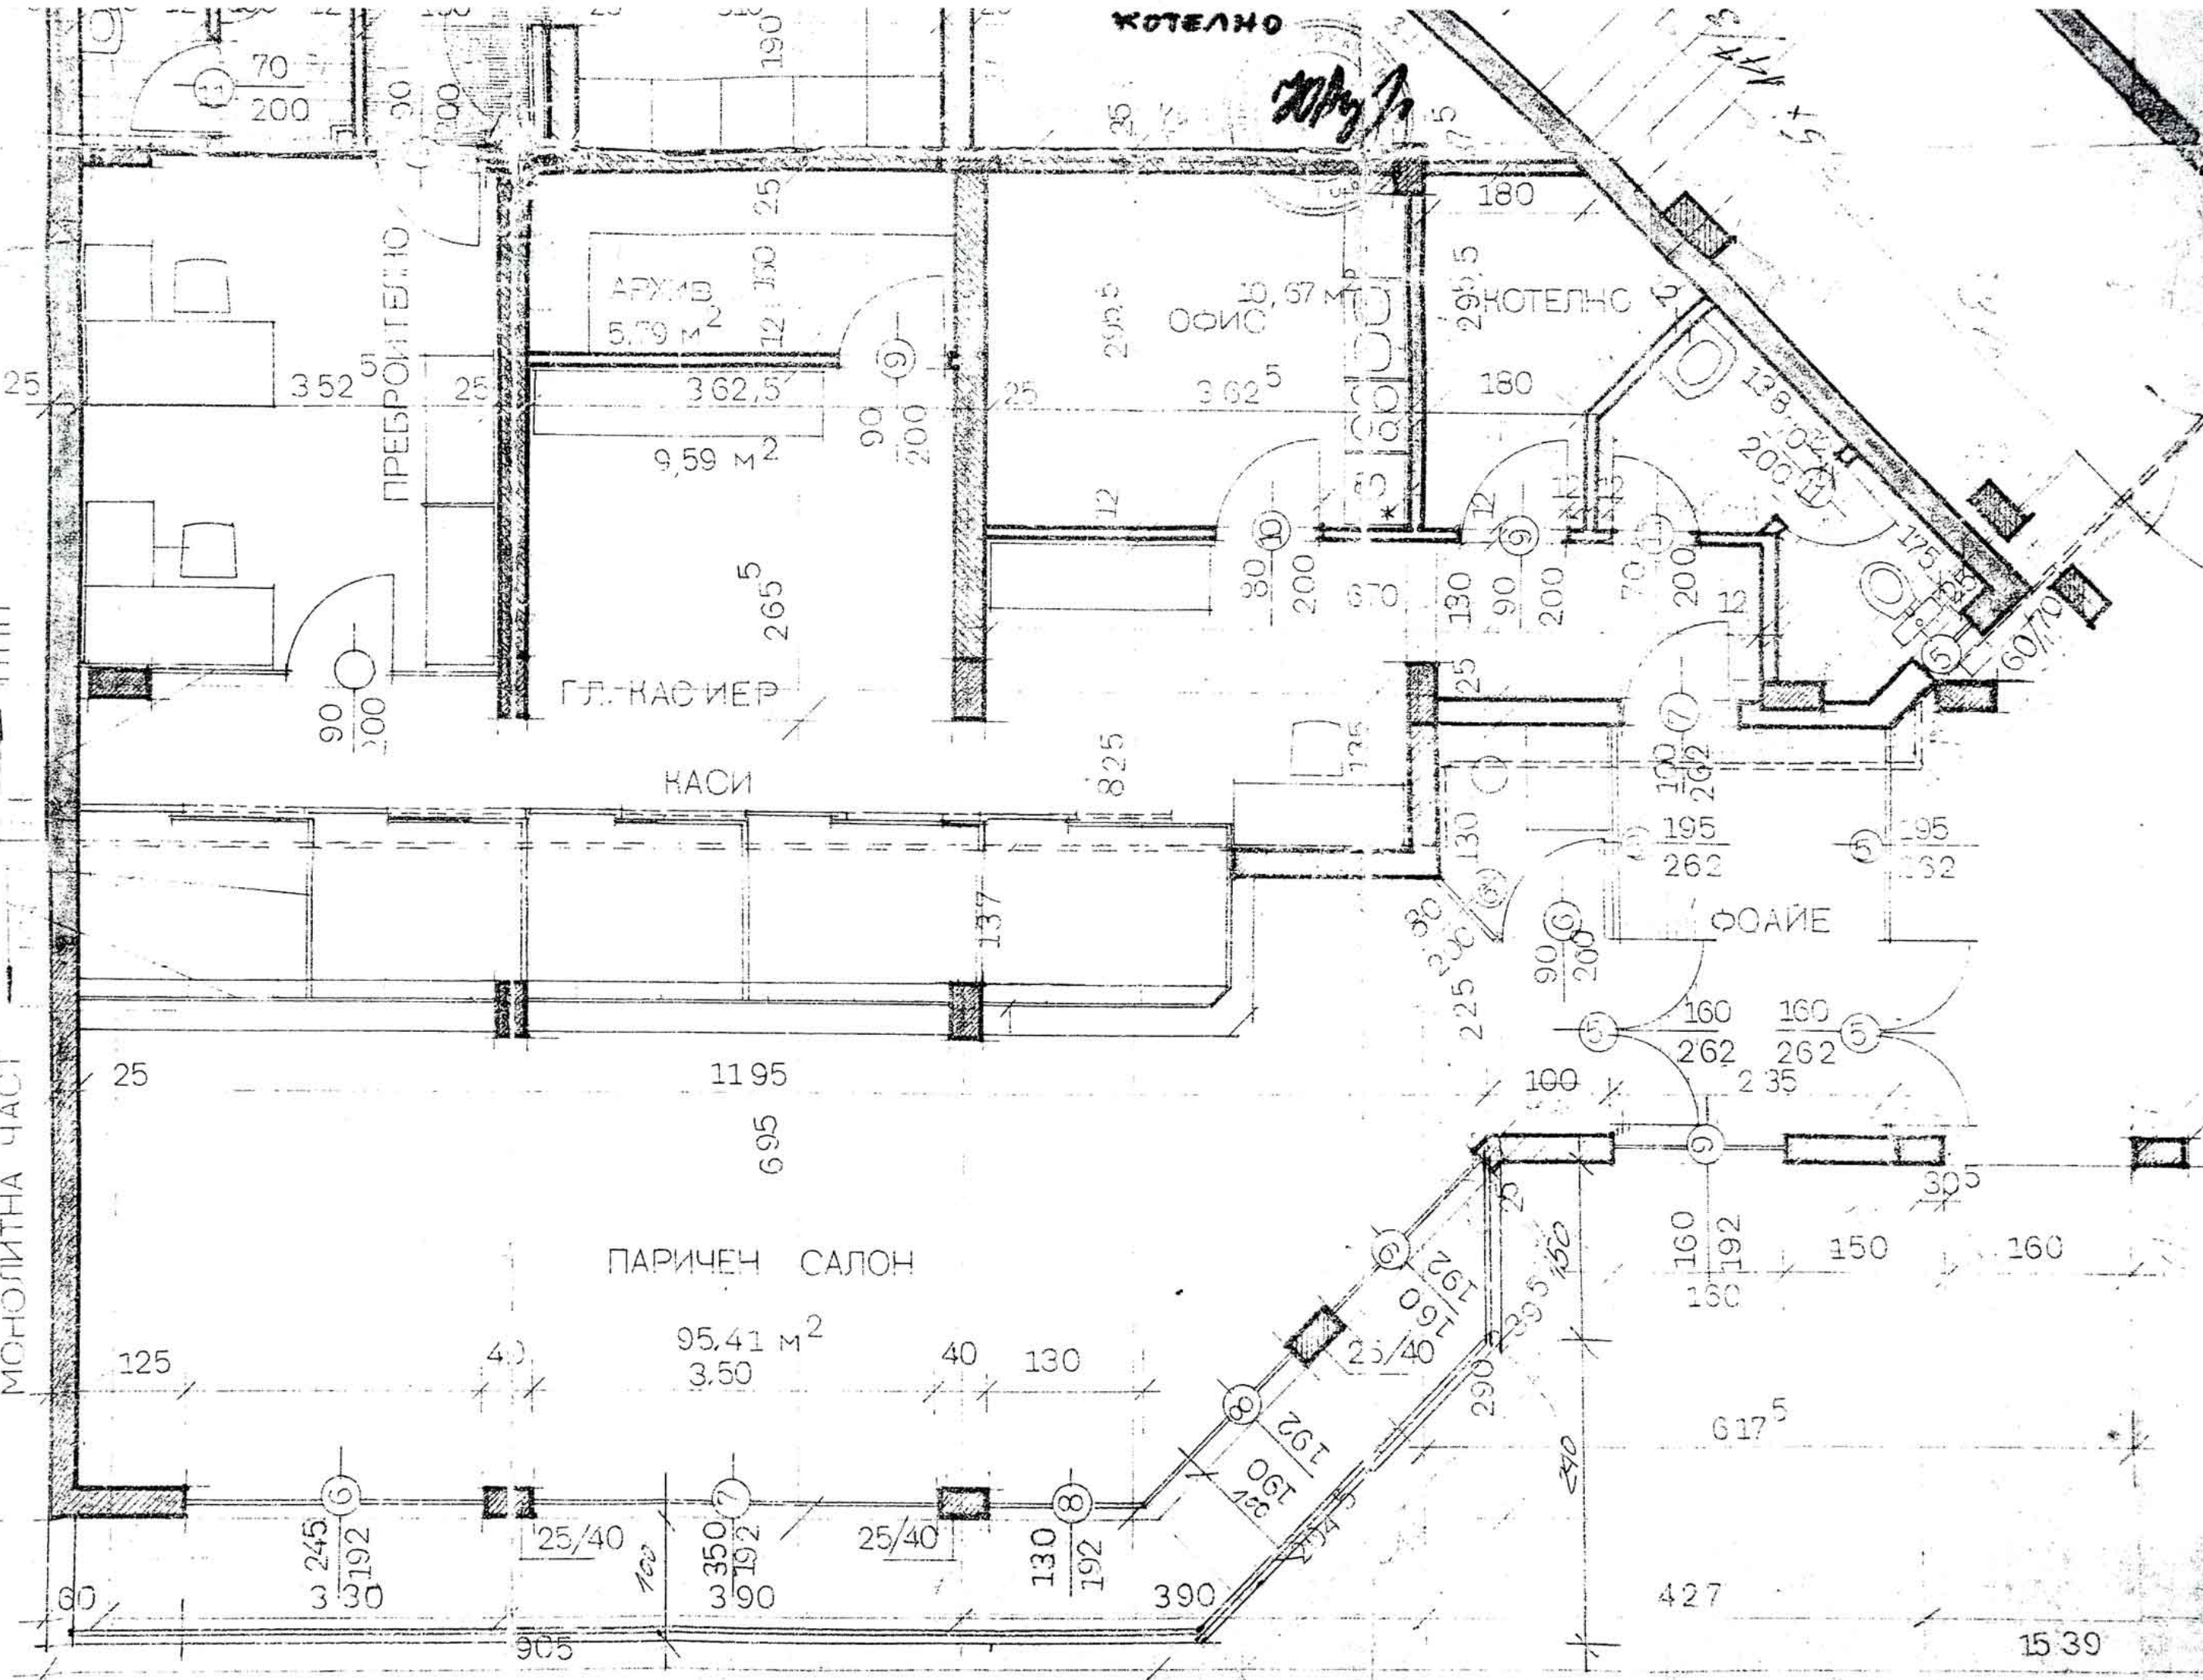

15 39

